

ΕΦΗΜΕΡΙΣ ΤΗΣ ΚΥΒΕΡΝΗΣΕΩΣ

ΤΟΥ ΒΑΣΙΛΕΙΟΥ ΤΗΣ ΕΛΛΑΔΟΣ

ΕΝ ΑΘΗΝΑΙΣ
ΤΗ 3 ΝΟΕΜΒΡΙΟΥ 1970

ΤΕΥΧΟΣ ΤΕΤΑΡΤΟΝ

ΑΡΙΘΜΟΣ ΦΥΛΛΟΥ
259

ΠΕΡΙΕΧΟΜΕΝΑ

ΠΟΛΕΟΔΟΜΙΑ

Β. ΔΙΑΤΑΓΜΑΤΑ

- Περὶ τροποποιήσεως τοῦ ρυμοτομικοῦ σχεδίου Ἀθηνῶν
(ἀναδημοσιεύσεις) 1
- Περὶ ἐπεκτάσεως τοῦ ρυμοτομικοῦ σχεδίου Λαρίσης. 2

ΑΠΟΦΑΣΕΙΣ

- Περὶ ἐπικυρώσεως ἐκθέσεως καθορισμοῦ αἰγιαλοῦ καὶ παρα-
λίας εἰς περιοχὴν λιμένος Χερσονήσου Ἡρακλείου. 3

ΠΟΛΕΟΔΟΜΙΑ

Β. ΔΙΑΤΑΓΜΑΤΑ

(1)

- * Περὶ τροποποιήσεως τοῦ ρυμοτομικοῦ σχεδίου Ἀθηνῶν.

ΚΩΝΣΤΑΝΤΙΝΟΣ

ΒΑΣΙΛΕΥΣ ΤΩΝ ΕΛΛΗΝΩΝ

ἔχοντας ὑπ' ὄψιν τὰς διατάξεις τοῦ ἀπὸ 17 Ἰουλίου 1923 Ν.Δ. «περὶ σχεδίων πόλεων κλπ.», ὡς μεταγενεστέρως ἐτροποποιήθησαν καὶ συνεπληρώθησαν καὶ εἰδικώτερον τῶν ἀρθρῶν 3, 9 καὶ 70 αὐτοῦ, καὶ ἰδόντες τὰς ὑπ' ἀριθ. 9)1970 καὶ 1220)1970 γνωμοδοτήσεις τοῦ Συμβουλίου Δημοσίων Ἔργων (Τμήμα Μελετῶν), τὰς ὑπ' ἀριθ. 510)1969, 921)1969

* Αναδημοσιεύεται ὡς ἐσφαλμένως δημοσιευθὲν εἰς τὸ ὑπ' ἀριθ. 184)24.8.1970 ΦΕΚ (τεῦχος Δ').

καὶ 478)1970 πράξεις τοῦ Δημοτικοῦ Συμβουλίου Ἀθηναίων, ὡς καὶ τὴν ὑπ' ἀριθ. 496)1970 γνωμοδότησιν τοῦ Συμβουλίου τῆς Ἐπικρατείας, προτάσει τοῦ Ἡμετέρου ἐπὶ τῶν Δημοσίων Ἔργων Ἵπουργοῦ, ἀπεφασίσαμεν καὶ διατάσσομεν:

Ἄρθρον μόνον.

1) Ἐγκρίνεται ἡ τροποποίησις τοῦ ρυμοτομικοῦ σχεδίου Ἀθηνῶν, κατὰ τὴν ὁδὸν Βελισσαρίου καὶ δὴ κατὰ τὸ μεταξὺ τῶν ὁδῶν Λαμασκηνοῦ καὶ Σ. Κρήνης τμήμα αὐτῆς, ὡς ἐμφαίνεται εἰς τὸ, ὑπὸ τοῦ Προϊσταμένου τῆς Ὑπηρεσίας Οἰκισμοῦ, τεθεωρημένον διὰ τῆς ὑπ' ἀριθ. Ε. 25960)1970 πράξεως αὐτοῦ, σχετικὸν πρωτότυπον διάγραμμα, ὑπὸ κλίμακα 1 : 500, οὗτινος συνοπτικὸν ἀντίτυπον δημοσιεύεται κατωτέρω.

2) Καταργεῖται τὸ προκήπιον (πρασιὰ) κατὰ τὸ πρόσωπον τῶν οἰκοπέδων ὠκοδομημένων ἢ μὴ, τῶν κειμένων ἐντὸς τοῦ ὡς ἄνω τροποποιουμένου τμήματος τοῦ σχεδίου ρυμοτομίας (παρ. 1 τοῦ παρόντος), ὡς ἐν τῷ αὐτῷ σχεδίῳ ἐμφαίνεται.


Εἰς τὸν αὐτὸν ἐπὶ τῶν Δημοσίων Ἔργων Ἵπουργόν, ἀνατίθεμεν τὴν δημοσίευσιν καὶ ἐκτέλεσιν τοῦ παρόντος Διατάγματος.

Ἐν Ἀθήναις τῇ 5 Αὐγούστου 1970

Ἐν Ὄνόματι τοῦ Βασιλέως

Ο ΑΝΤΙΒΑΣΙΛΕΥΣ
ΓΕΩΡΓΙΟΣ ΖΩΪΤΑΚΗΣ

Ο ΕΠΙ ΤΩΝ ΔΗΜΟΣΙΩΝ ΕΡΓΩΝ ΥΠΟΥΡΓΟΣ
Κ. ΒΑΠΑΔΗΜΗΤΡΙΟΥ

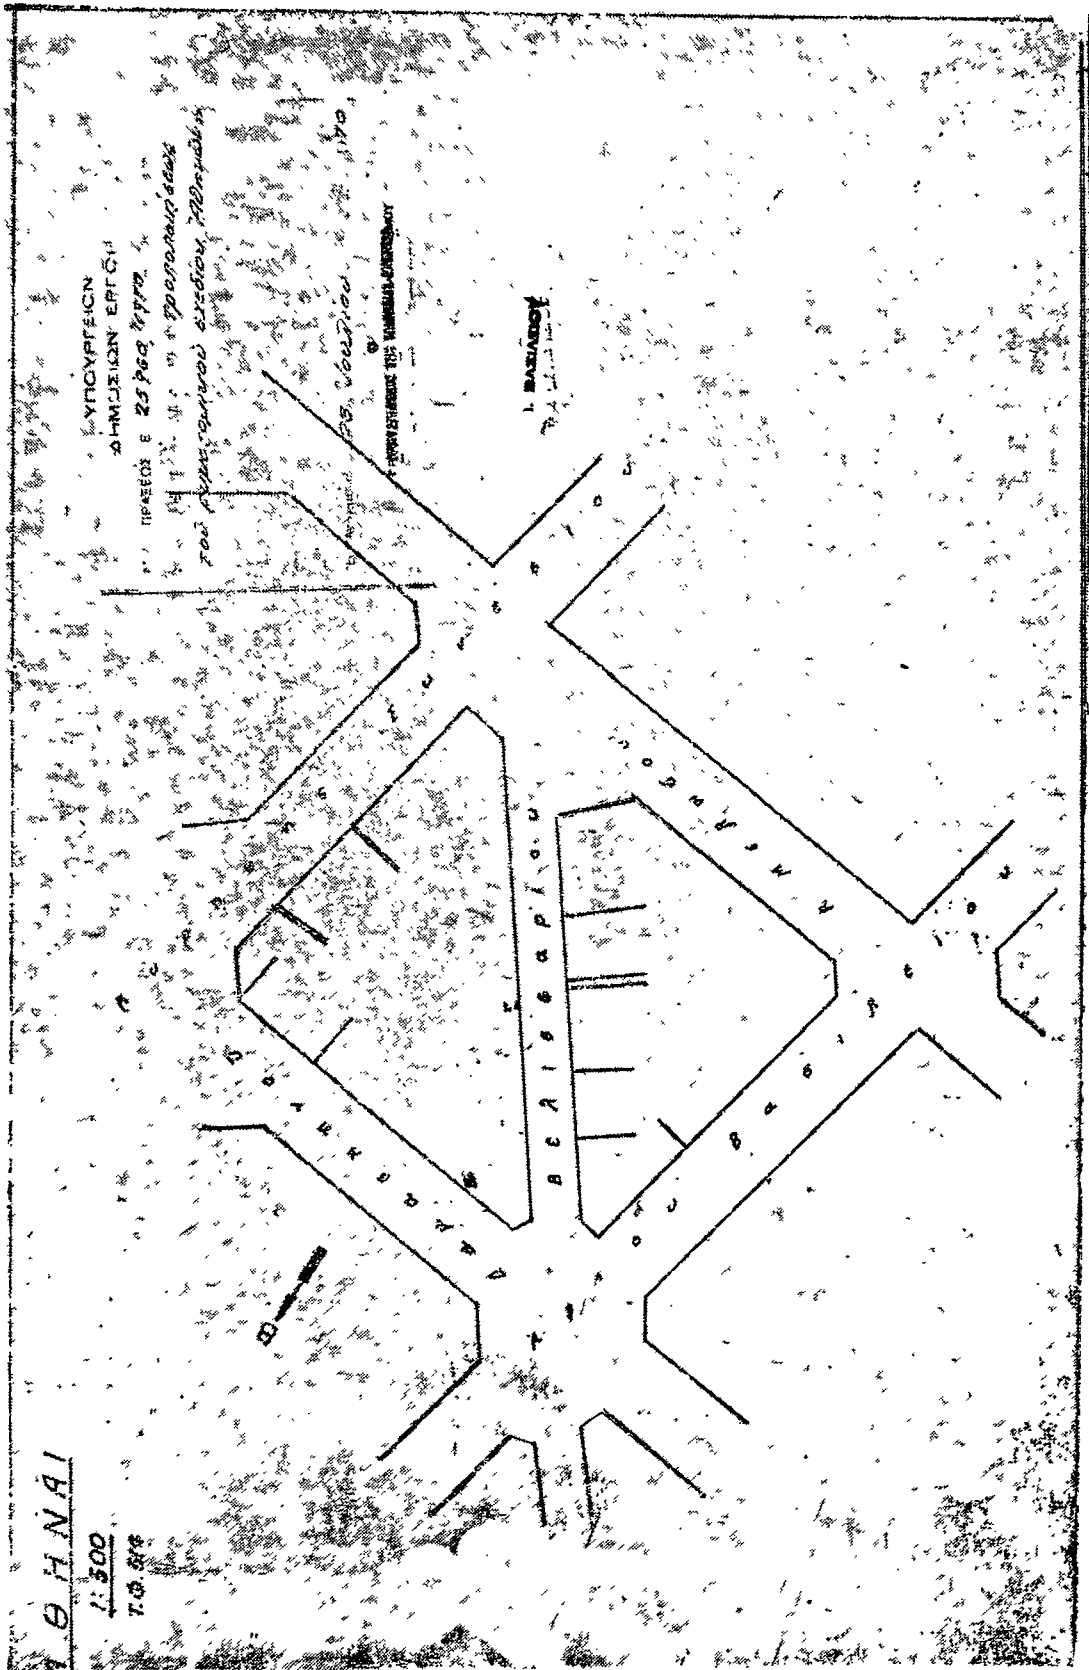

(2)

Περὶ ἐπεκτάσεως τοῦ ρυμοτομικοῦ σχεδίου Λαρίσης.

**ΚΩΝΣΤΑΝΤΙΝΟΣ
ΒΑΣΙΛΕΥΣ ΤΩΝ ΕΛΛΗΝΩΝ**

Ἐχοντες ὑπ' ὄψιν τὰς διατάξεις τοῦ ἀπὸ 17 Ἰουλίου 1923 Ν.Δ. «περὶ σχεδίων πόλεων κλπ.», ὡς μεταγενεστέρως ἐτροποποιήθησαν καὶ συνεπληρώθησαν καὶ εἰδικώτερον τῶν ἄρθρων 3, 9 καὶ 70 αὐτοῦ, καὶ ἰδόντες τὰς ὑπ' ἀριθ. 174)69 καὶ 65) 1970 πράξεις τοῦ Δημοτικοῦ Συμβουλίου Λαρίσης, τὰς ὑπ' ἀριθ. 2527)69, 36)70 καὶ 1407)70 γνωμοδοτήσεις τοῦ Συμβουλίου Δημοσίων Ἔργων (Τμῆμα Μελετῶν), ὡς καὶ τὴν ὑπ' ἀριθ. 681)70 γνωμοδότησιν τοῦ Συμβουλίου τῆς Ἐπικρατείας, προτάσει τοῦ Ἡμετέρου ἐπὶ τῶν Δημοσίων Ἔργων Ὑπουργοῦ, ἀπεφασίσαμεν καὶ διατάσσομεν:

Ἄρθρον μόνον.

1. Ἐγκρίνεται ἡ ἐπέκτασις τοῦ ρυμοτομικοῦ σχεδίου Λαρίσης, παρὰ τὴν παλαιὰν ὁδὸν Λαρίσης Βόλου, διὰ τοῦ καθο-

ρισμοῦ χώρου διὰ ἀνεγερσιν Ἱεροῦ Ναοῦ Ἁγίου Γεωργίου, ὡς ἐμφαίνεται εἰς τό, ὑπὸ τοῦ Προϊσταμένου τῆς Ὑπηρεσίας Οἰκισμού, τεθεωρημένον διὰ τῆς ὑπ' ἀριθ. Ε. 33858)70 πράξεως αὐτοῦ, σχετικὸν πρωτότυπον διάγραμμα ὑπὸ κλίμακα 1:500, οὗτινος συνοπτικὸν ἀντίτυπον δημοσιεύεται κατωτέρω.

2. Τὰ ἀνεγερθῆσόμενα κτίρια δέον ν' ἀπέχωσι ἐκ τῶν ρυμοτομικῶν γραμμῶν ἕξ (6) μέτρα τοῦλάχιστον.

Εἰς τὸν αὐτὸν ἐπὶ τῶν Δημοσίων Ἔργων Ὑπουργόν, ἀνατίθεμεν τὴν δημοσίευσιν καὶ ἐκτέλεσιν τοῦ παρόντος Δ) τας.

Ἐν Ἀθήναις τῇ 29 Σεπτεμβρίου 1970

Ἐν Ὄνομαι τοῦ Βασιλέως

**Ο ΑΝΤΙΒΑΣΙΛΕΥΣ
ΓΕΩΡΓΙΟΣ ΖΩΪΤΑΚΗΣ**Ο ΕΠΙ ΤΩΝ ΔΗΜΟΣΙΩΝ ΕΡΓΩΝ ΥΠΟΥΡΓΟΣ
Κ. ΠΑΠΑΔΗΜΗΤΡΙΟΥ

ΚΑΡΤΑ 1:500



Α Π Ο Φ Α Σ Ι Σ

Άριθ. 37683

(3)

Περί επικυρώσεως εκθέσεως καθορισμού αιγιαλού και παραλίας εις περιοχήν Λιμένος Χερσονήσου Ήρακλείου.

Ο ΝΟΜΑΡΧΗΣ ΗΡΑΚΛΕΙΟΥ

Έχοντες υπ' όψιν τὰς διατάξεις:

1) Τοῦ άρθρου 1 τοῦ Ν. 3200)55 «περὶ διοικητικῆς ἀποκεντρώσεως».

2) Τοῦ ἀπὸ 11)12.11.1929 Δ)τος «περὶ Διοικήσεως Δημοσίων Κτημάτων».

3) Τοῦ άρθρου 5 τοῦ Α.Ν. 263)68 «περὶ τροποποιήσεως καὶ συμπληρώσεως τῶν διατάξεων περὶ Διοικήσεως Δημοσίων Κτημάτων».

4) Τὴν ὑποβληθεῖσαν ἡμῖν ἀπὸ 26.5.1970 ἔκθεσιν τῆς κατὰ τὸ ἄρθρον 5 τοῦ Α.Ν. 263)68 Ἐπιτροπῆς περὶ καθορισμοῦ τῶν ὁρίων αιγιαλοῦ καὶ παραλίας εἰς περιοχήν Λιμένος Χερσονήσου Ήρακλείου μετὰ τοῦ συνοδεύοντος ταύτην τοπογραφικοῦ καὶ ὑψομετρικοῦ διαγράμματος τῆς ἀνωτέρω περιουχῆς συνταθέντος ὑπὸ τοῦ Μηχανικοῦ Ε. Ρουμπογιαννάκη καὶ θεωρηθέντος νομίμως ὑπὸ τοῦ Διευθυντοῦ Διευθύνσεως Τεχνικῶν Ὑπηρεσιῶν Ν. Ήρακλείου εἰς ὃ ἐχαράχθη δι' ἐρυθρᾶς μὲν μελάνης ἡ ὀριογραμμὴ τοῦ αιγιαλοῦ διὰ κιτρίνης δὲ ἡ ὀριογραμμὴ τῆς παραλίας.

5) Τὴν ὑπ' ἀριθ. 10478)684)68)14.9.70 σύμφωνον γνωμοδότησιν τοῦ Ἀρχηγείου Ναυτικοῦ καὶ ὑπὸ ταῖς ἐν αὐτῷ ἀναφερομένας προϋποθέσεις, ἀποφασίζομεν:

Ἐπικυροῦμεν τὴν ἀπὸ 26.5.70 ἔκθεσιν τῆς κατὰ τὸ ἄρθρον 5 Α.Ν. 263)68 Ἐπιτροπῆς καθορισμοῦ τῶν ὁρίων αιγιαλοῦ καὶ παραλίας εἰς τὴν περιοχήν Λιμένος Χερσονήσου Ήρακλείου, ὡς καὶ τὸ συνοδεῦον τὴν ὡς ἄνω ἔκθεσιν ἀπὸ Νοεμβρίου 1969, τοπογραφικὸν καὶ ὑψομετρικὸν διάγραμμα τοῦ Μηχανικοῦ Ε. Ρουμπογιαννάκη, θεωρηθέντος τὴν 19.5.1970 ὑπὸ τοῦ Διευθυντοῦ τῆς Διευθύνσεως ΤΥΝ Ήρακλείου.

Ἡ παρούσα μετὰ τῆς ἀπὸ 26.5.1970 οἰκείας ἐκθέσεως τῆς Ἐπιτροπῆς, δημοσιευθῆτω εἰς τὴν Ἐφημερίδα τῆς Κυβερνήσεως.

Ἐν Ήρακλείῳ τῇ 13 Ὀκτωβρίου 1970

Ὁ Νομαρχὼν Διευθυντῆς
ΔΙΟΝΥΣΙΟΣ ΜΠΕΛΕΚΟΥΚΙΑΣ

ΕΚΘΕΣΙΣ

Ἐπιτροπῆς καθορισμοῦ τῶν ὁρίων αιγιαλοῦ.

Ἐν Ήρακλείῳ σήμερον τὴν 26ην Μαΐου 1970 ἡ κατὰ τὸν Νόμον ἀρμοδίᾳ Ἐπιτροπῇ καθορισμοῦ τῶν ὁρίων αιγιαλοῦ, ἀποτελουμένη ἐκ τῶν:

1) Ἰακώβου Σαχίνη, Οἰκονομικοῦ Ἐφόρου Ήρακλείου.

2) Γεωργίου Βερροῖου, Διευθυντοῦ ΔΤΥ Νομοῦ Ήρακλείου.

3) Βασίλ. Ἀράπη, Σημαιοφόρου Α.Σ., ἀναπλ. Κεντρ. Λιμενάρχου Ήρακλείου.

Συνελθούσα ἐν τῷ Καταστήματι τῆς Οἰκονομικῆς Ἐφορίας Ήρακλείου καὶ λαβούσα ὑπ' ὄψιν:

1) Τὴν ὑπ' ἀριθ. 666)19.1.70 διαταγὴν Νομαρχίας Ήρακλείου περὶ καθορισμοῦ, ἐκ νέου, τῆς ὀριογραμμῆς χειμερίου κύματος καὶ παραλίας εἰς τὴν περιοχήν Λιμένος Χερσονήσου Ήρακλείου, κατόπιν ὑποβληθείσης αἰτήσεως τῆς Λιμενικῆς Ἐπιτροπῆς Ήρακλείου.

2) Τὰ ὑπὸ τοῦ Λιμενικοῦ Ταμείου Ήρακλείου ὑποβληθέντα διαγράμματα, ὑπὸ κλίμακα 1:500, τῆς ἐν λόγῳ περιοχῆς συνταθέντα ὑπὸ τοῦ Μηχανικοῦ Εὐαγγέλου Ρουμπογιαννάκη καὶ θεωρηθέντα ἀπὸ 19.5.1970 ὑπὸ τοῦ Διευθυντοῦ τῆς ΔΤΥ Νομοῦ Ήρακλείου.

3) Τὴν διάταξιν τοῦ άρθρου 5 τοῦ Α.Ν. 263)68 «περὶ τροποποιήσεως καὶ συμπληρώσεως τῶν διατάξεων περὶ δημοσίων κτημάτων» καὶ β) τὴν διάταξιν τοῦ άρθρου 2 τοῦ Α.Ν. 2344)40 «περὶ αιγιαλοῦ καὶ παραλίας», καθ' ὃ, ὁ καθορισμὸς τῆς ὀριογραμμῆς τοῦ αιγιαλοῦ γίνεται ἐπὶ τοπογραφικοῦ καὶ ὑψομετρικοῦ διαγράμματος χαρασσομένης ἐπ' αὐτοῦ ἐρυθρᾶς γραμμῆς διὰ τὴν ὀριογραμμὴν τοῦ αιγιαλοῦ καὶ τὸ ὅτι εἰς τὴν περίπτωσιν καθ' ἣν ἔνεκα προσχώσεων ἢ ἄλλης αἰτίας εἶναι ἐμφανὲς ὅτι καθ' ὃν χρόνον ἐνεργεῖται ὁ καθορισμὸς ὁ αιγιαλὸς εἶναι διάφορος τοῦ ἐν τῷ παρελθόντι τοιοῦτου κλπ., δύναται νὰ καθορισθῇ ἡ παλαιὰ θέσις τοῦ αιγιαλοῦ ἢ ὑφισταμένη μέχρι μὲν τοῦ ἔτους 1884 ἐὰν ὑφίστανται κατοχαὶ ἰδιωτῶν καὶ πρότερον δὲ ἐὰν δὲν ὑφίστανται τοιαῦται.

4) Τὸν ὑπ' ἀριθ. Φ.10478)547)68)27.12.1969 ἔγγραφο τοῦ Ἀρχηγείου Ναυτικοῦ.

5) Τὰ ἐκ τῆς ἐνεργηθείσης τὴν 19.5.70 αὐτοψίας προκύψαντα στοιχεῖα, ἀποφασίζει:


Καθορίζει ἐπὶ τῶν ἀπὸ Νοεμβρίου 1969 συνημμένων διαγραμμάτων:


1) Διὰ συνεχοῦς ἐρυθρᾶς γραμμῆς τὴν ὀριογραμμὴν τοῦ αιγιαλοῦ.

2) Διὰ συνεχοῦς κιτρίνης γραμμῆς τὴν ὀριογραμμὴν τῆς παραλίας.

Ὁ Πρόεδρος
ΙΑΚΩΒΟΣ ΣΑΧΙΝΗΣ

Τὰ Μέλη
Γεώργιος Βέρροιος, Βασίλειος Ἀράπης

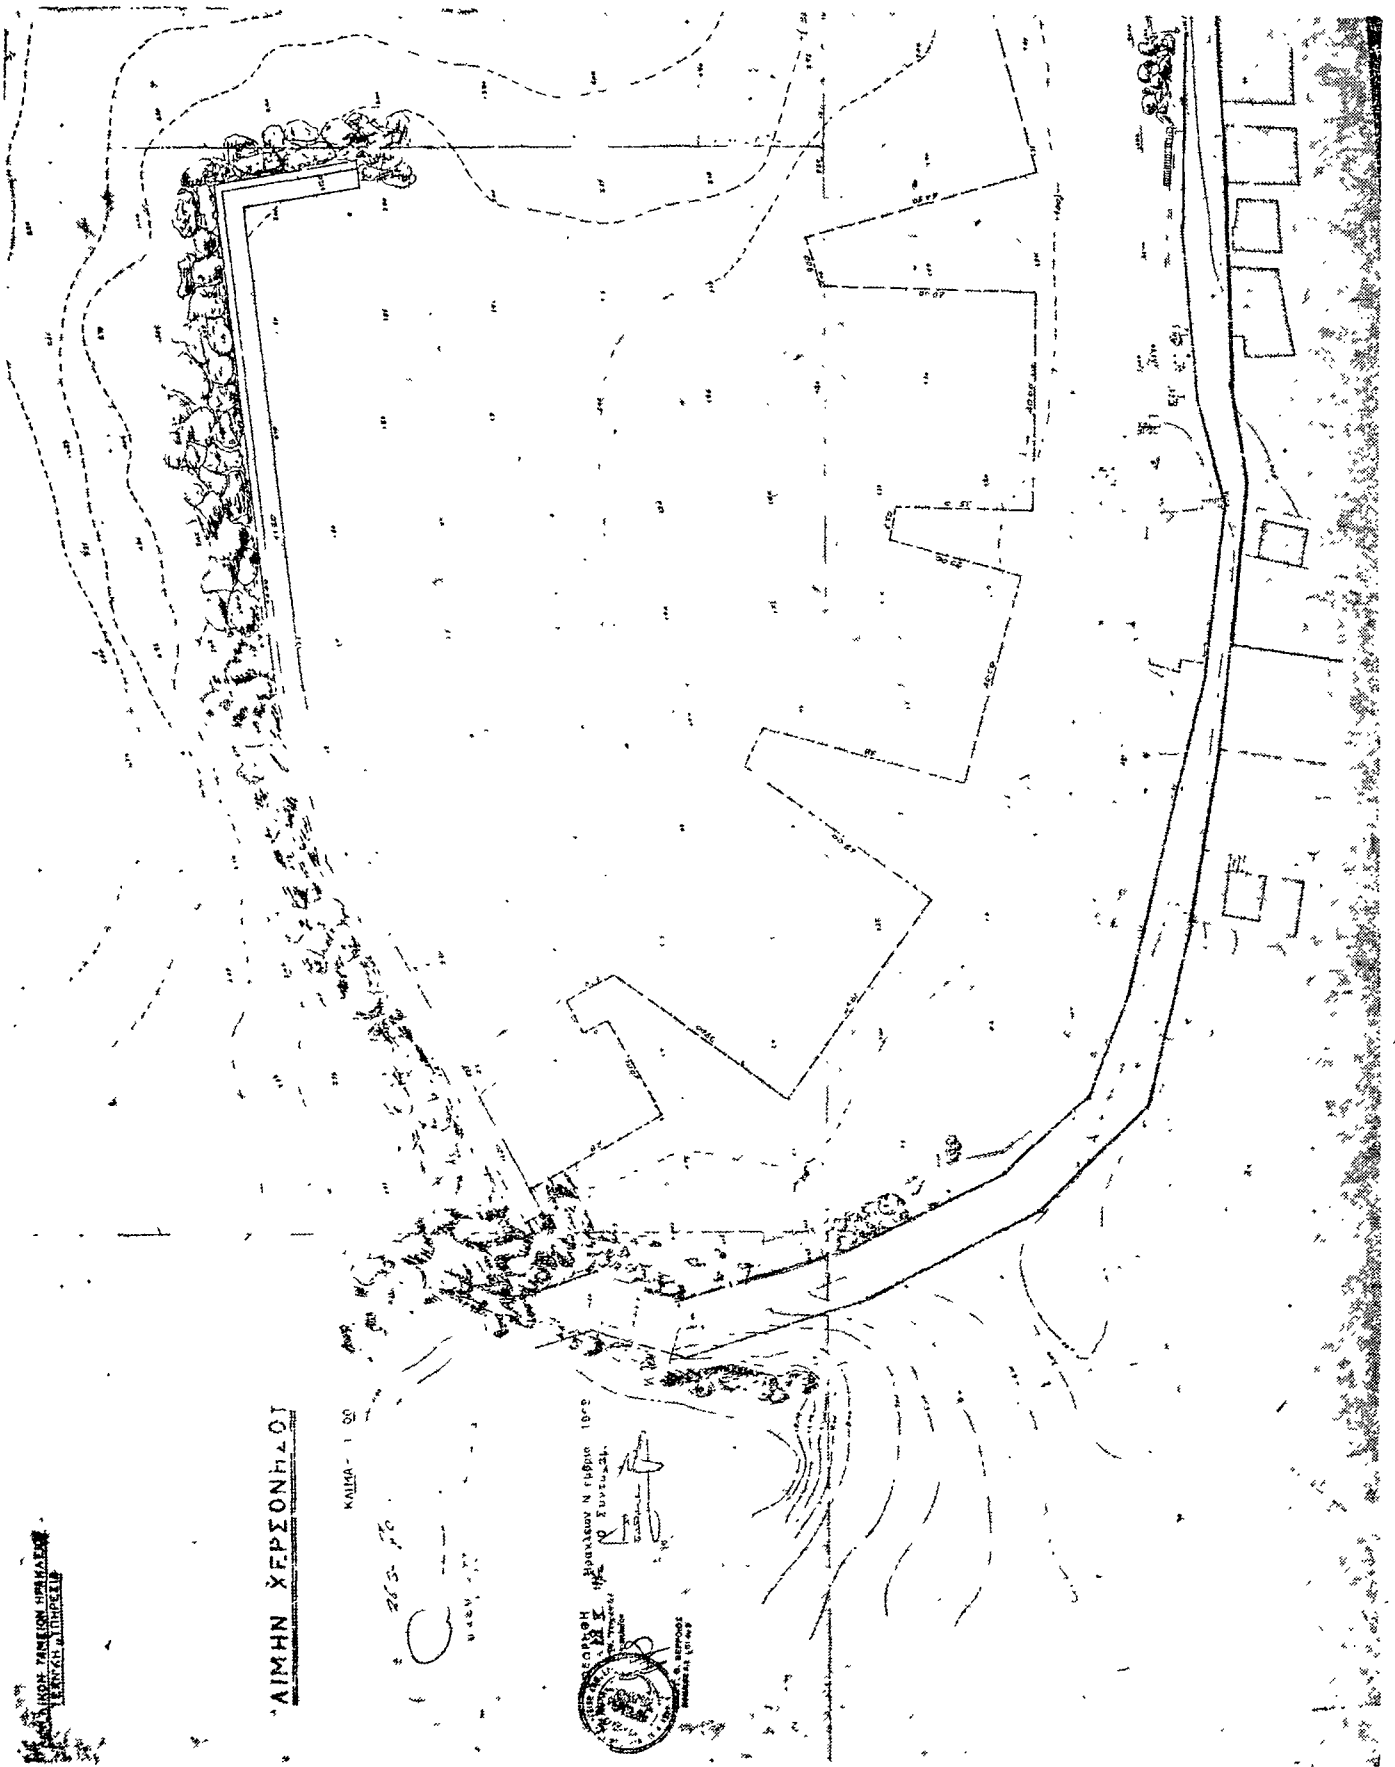

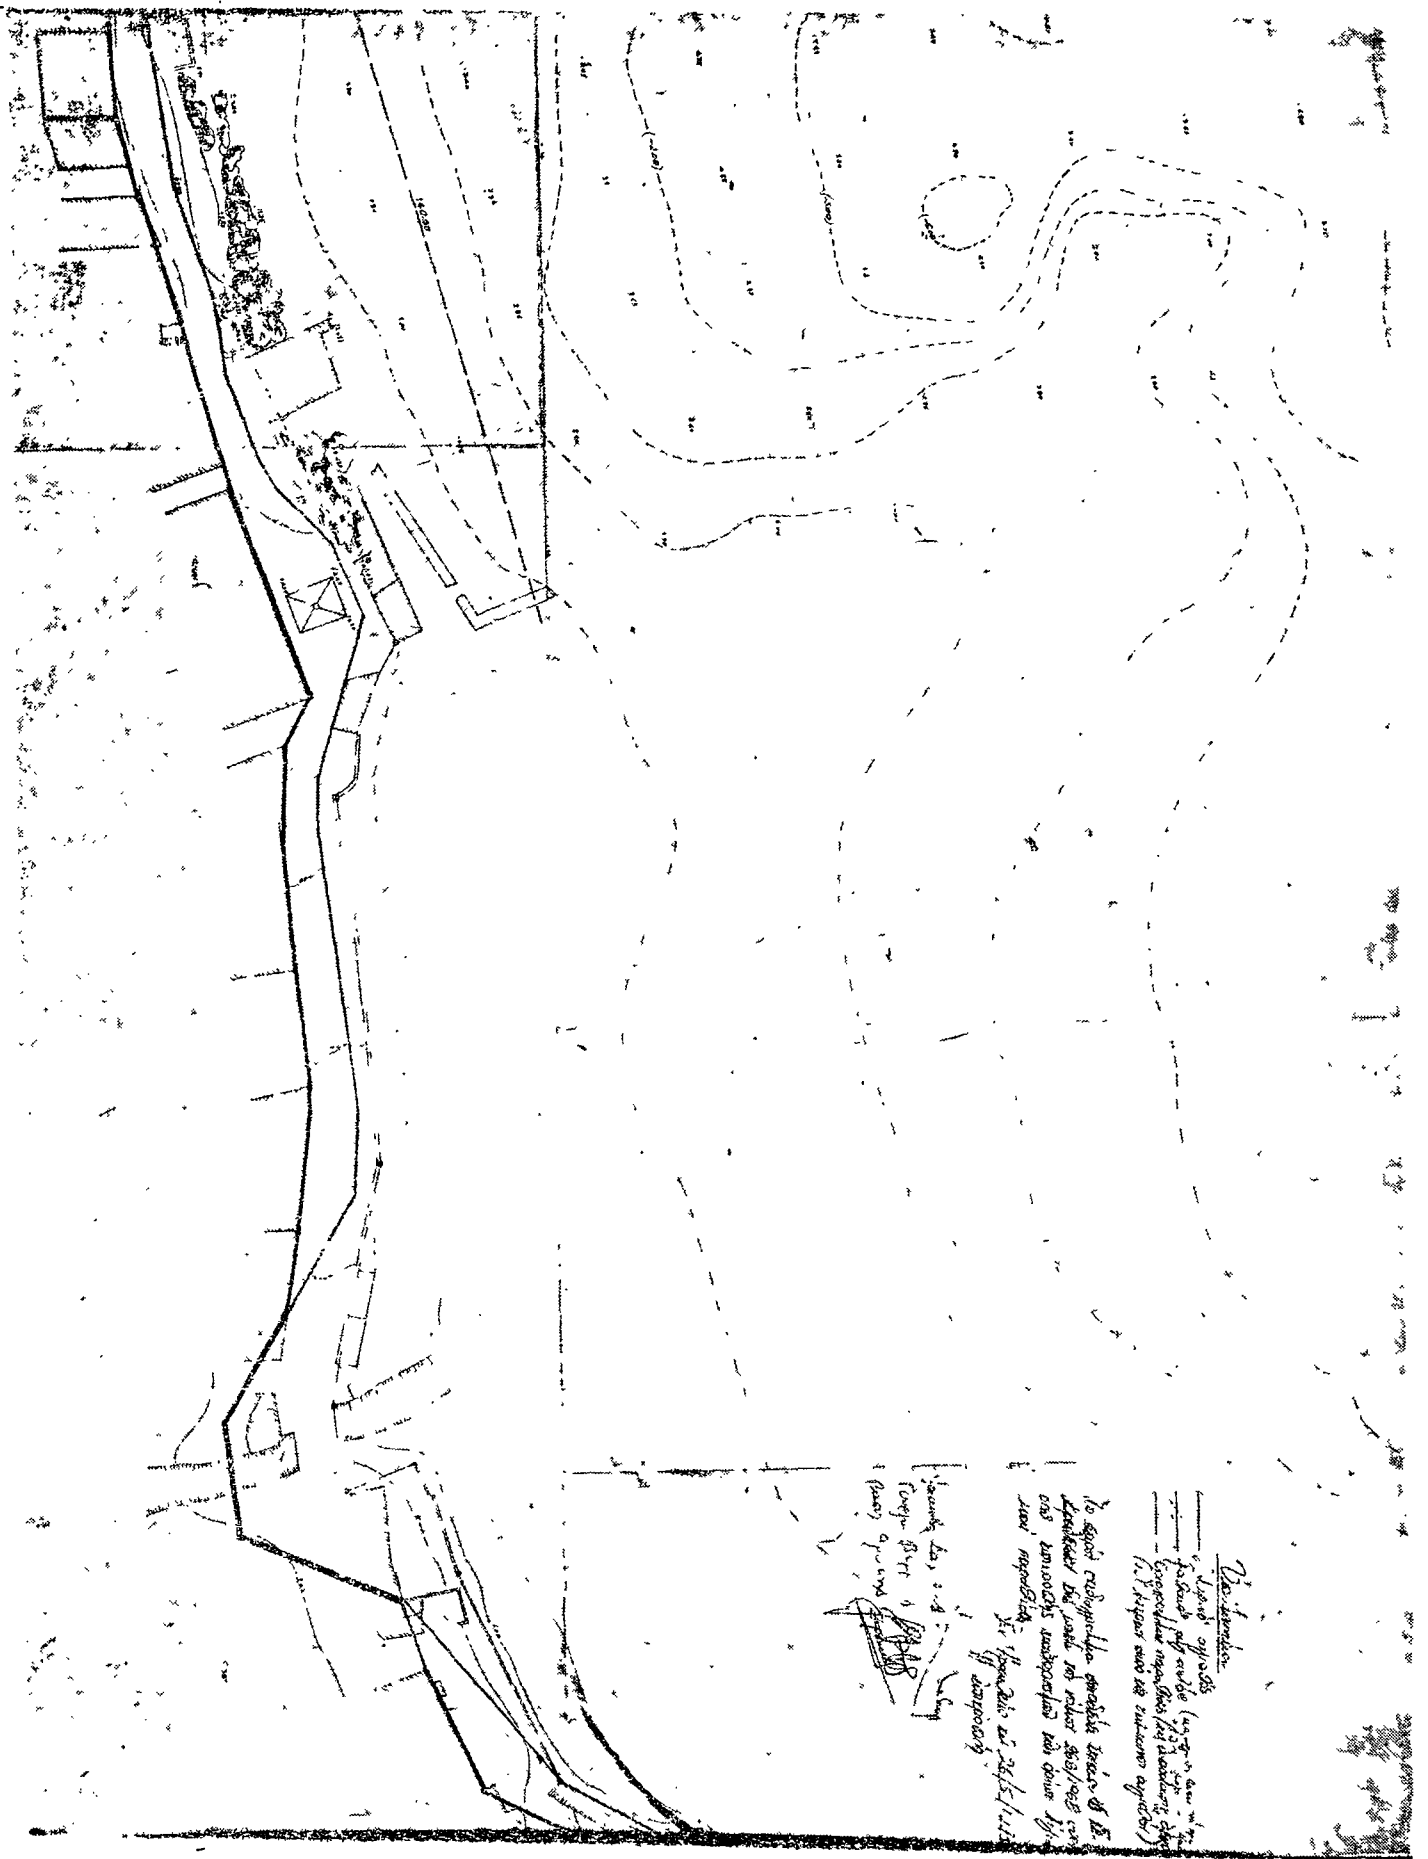

Η ΥΠΗΡΕΣΙΑ ΤΟΥ ΕΘΝΙΚΟΥ ΤΥΠΟΓΡΑΦΕΙΟΥ

ΓΝΩΣΤΟΠΟΙΕΙ ΟΤΙ:

Ἡ ἔτησία συνδρομή τῆς Ἐφημερίδος τῆς Κυβερνήσεως, ἡ τιμὴ τῶν τμηματικῶς πωλουμένων φύλλων αὐτῆς καὶ τὰ τέλη δημοσιεύσεως ἐν τῇ Ἐφημερίδι τῆς Κυβερνήσεως, καθωρίσθησαν ὡς κάτωθι:

Α. ΕΤΗΣΙΑΙ ΣΥΝΔΡΟΜΑΙ

1. Διὰ τὸ Τεύχος Α'	Δραχ.	400
2. » » » Β'	»	350
3. » » » Γ'	»	300
4. » » » Δ'	»	500
5. » » » Πράξεις Νομικῶν Προσώπων Δ.Δ. κ.λ.π.	»	300
6. » » Παράρτημα	»	200
7. » » Δελτίον Ἀνωτέμων Ἐταιρειῶν κ.λ.π. ...	»	750
8. » » Δελτίον Ἐμπορικῆς καὶ Βιομηχανικῆς Ἰδιοκτησίας	»	200
9. Δι' ἅπαντα τὰ τεύχη, τὸ Παράρτημα καὶ τὰ Δελτία.....	»	2.500

Οἱ Δῆμοι καὶ αἱ Κοινότητες τοῦ Κράτους καταβάλλουσι τὸ ἥμισυ τῶν ἀνωτέρω συνδρομῶν.

Ἐπὶ τοῦ Ταμείου Ἀλληλοβοηθείας Προσωπικοῦ τοῦ Ἐθνικοῦ Τυπογραφείου (ΤΑΠΕΤ) ἀναλογουὶν τὰ ἑξῆς ποσά:

1. Διὰ τὸ Τεύχος Α'	Δραχ.	20.—
2. » » » Β'	»	17,50
3. » » » Γ'	»	15.—
4. » » » Δ'	»	25.—
5. » » » Πράξεις Νομικῶν Προσώπων Δημ. Δικαίου κ.λ.π. ..	»	15.—
6. » » Παράρτημα	»	10.—
7. » » Δελτίον Ἀνωτέμων Ἐταιρειῶν	»	37,50
8. » » Δελτίον Ἐμπ. καὶ Βιομ. Ἰδιοκτησίας ..	»	10.—
9. » » Δι' ἅπαντα τὰ τεύχη	»	125.—

Β. ΤΙΜΗ ΦΥΛΛΩΝ

Ἐκαστον φύλλον, μέχρι 8 σελίδων, τιμᾶται δραχ. 2, ἀπὸ 9 σελίδων καὶ ἄνω, ἐκτὸς εἰδικῶν περιπτώσεων, δραχ. 5.

Γ. ΤΕΛΗ ΔΗΜΟΣΙΕΥΣΕΩΝ

Ι. Εἰς τὸ Δελτίον Ἀνωτέμων Ἐταιρειῶν καὶ Ἐταιρειῶν Περιορισμένης Εὐθύνης:

Α. Δημοσιεύματα Ἀνωτέμων Ἐταιρειῶν

1. Τῶν δικαστικῶν πράξεων	Δραχ.	200
2. Τῶν καταστατικῶν Ἀνωτέμων Ἐταιρειῶν ...	»	5.000
3. Τῶν τροποποιήσεων τῶν καταστατικῶν τῶν Ἀνωτέμων Ἐταιρειῶν	»	1.000
4. Τῶν ἀνακοινώσεων καὶ προσκλήσεων εἰς γενικὰ συνέλευσις, τῶν κατὰ τὸ ἄρθρον 32 τοῦ Ν. 3221/24 γνωστοποιήσεων, ὡς καὶ τῶν ἀνακοινώσεων τῶν προβλεπομένων ὑπὸ τοῦ ἄρθρου 59 παρ. 3 τοῦ Ν.Δ. 400/70 περὶ Ἀλλοδοπιῶν Ἀσφαλιστικῶν Ἐταιρειῶν.	»	500
5. Τῶν ἀνακοινώσεων τῶν ὑπὸ διόλυσιν Ἀνωτέμων Ἐταιρειῶν, κατὰ τὸ Β.Δ. 20/5/1939.	»	100
6. Τῶν ἰσολογισμῶν τῶν Ἀνωτέμων Ἐταιρειῶν.	»	2.000
7. Τῶν συνοπτικῶν μηνιαίων καταστάσεων τῶν Τραπεζικῶν Ἐταιρειῶν	»	500
8. Τῶν ἀποφάσεων περὶ ἠγκρίσεως τιμολογίων τῶν Ἀσφαλιστικῶν Ἐταιρειῶν	»	300
9. Τῶν ὑπεργικῶν ἀποφάσεων περὶ παροχῆς ἀδείας ἐπιπέσεως τῶν ἔργασίων Ἀσφαλιστικῶν Ἐταιρειῶν, ὡς καὶ τῶν ἐθέσεων περιοριστικῶν στοιχείων	»	2.000
10. Τῶν περὶ παροχῆς πληρεξουσιότητος πρὸς ἀντιπροσέπεισιν ἐν Ἑλλάδι ἀλλοδοπιῶν Ἐταιρειῶν, ὡς καὶ τῶν ἀποφάσεων περὶ μεταβιβάσεως τοῦ χαρτοφυλακίου Ἀσφαλιστικῶν Ἐταιρειῶν κατὰ τὸ ἄρθρον 59 παρ. 1 τοῦ Ν.Δ. 400/70	»	1000
11. Τῶν ἀποφάσεων περὶ συγχωρεθῆσεως Ἀνωτέμων Ἐταιρειῶν	»	5.000

12. Τῶν ἀποφάσεων τῆς Ἐπιτροπῆς τοῦ Χρηματιστηρίου περὶ εἰσαγωγῆς χρεωγράφων εἰς τὸ Χρηματιστήριον πρὸς διαπραγματεύσιν, συμφώνως πρὸς τὰς διατάξεις τοῦ ἄρθρου 2 παρ. 3 Α.Ν. 148/67	Δραχ.	500
13. Τῶν ἀποφάσεων τῆς Ἐπιτροπῆς κεφαλαιαγορᾶς περὶ διαγραφῆς χρεωγράφων ἐκ τοῦ Χρηματιστηρίου, συμφώνως πρὸς τὰς διατάξεις τοῦ ἄρθρου 2 παρ. 4 Α.Ν. 148/67	»	500

Β. Δημοσιεύματα Ἐταιρειῶν Περιορισμένης Εὐθύνης

1. Τῶν καταστατικῶν	Δραχ.	500
2. Τῶν τροποποιήσεων τῶν καταστατικῶν	»	200
3. Τῶν ἀνακοινώσεων καὶ προσκλήσεων	»	100
4. Τῶν ἰσολογισμῶν	»	500
5. Τῶν ἐθέσεων ἐκτιμήσεως περιοριστικῶν στοιχείων	»	500

Γ. Δημοσιεύματα Ἀλληλασφαλιστικῶν Συνεταιρισμῶν - Ἀλληλασφαλιστικῶν Ταμείων

1. Τῶν ὑπεργικῶν ἀποφάσεων περὶ χορηγήσεως ἀδείας λειτουργίας Ἀλληλασφαλιστικῶν Συνεταιρισμῶν - Ἀλληλασφαλιστικῶν Ταμείων	»	500
2. Τῶν ἰσολογισμῶν τῶν Ἀλληλασφαλιστικῶν Συνεταιρισμῶν - Ἀλληλασφαλιστικῶν Ταμείων	»	500

II. Εἰς τὸ Δ' Τεύχος καὶ Παράρτημα

1. Τῶν δικαστικῶν πράξεις, προσκλήσεων καὶ λοιπῶν δημοσιεύσεων	»	200
2. Τῶν ἀδείων πωλήσεως λαματικῶν ὑδάτων ...	»	500

Τὸ ὑπὲρ τοῦ Ταμείου Ἀλληλοβοηθείας Προσωπικοῦ Ἐθνικοῦ Τυπογραφείου (ΤΑΠΕΤ) καταβλητέον ποσοστὸν ἐπὶ τῶν τελῶν δημοσιεύσεων ἐν τῷ Δελτίῳ Ἀνωτέμων Ἐταιρειῶν καὶ Ἐταιρειῶν Περιορισμένης Εὐθύνης ἐν γίνῃ ὁρίσθη εἰς 5%.

Δ. ΚΑΤΑΒΟΛΗ ΣΥΝΔΡΟΜΩΝ - ΤΕΛΩΝ ΔΗΜΟΣΙΕΥΣΕΩΝ ΚΑΙ ΠΟΣΟΣΤΩΝ Τ.Α.Π.Ε.Τ.

- Αἱ συνδρομαὶ τοῦ ἰσωτερικοῦ καὶ τὰ τέλη δημοσιεύσεων προκαταβάλλονται εἰς τὰ Δημόσια Ταμεία ἑσῆσι ἀποδεικτικῶ ἐισπράξεως, ὅπου, μετὰ τὴν τοῦ ἐνδιαφερομένου, ἀποστέλλεται εἰς τὴν Ἐπιτροπὴν τοῦ Ἐθνικοῦ Τυπογραφείου.
- Αἱ συνδρομαὶ τοῦ ἑξωτερικοῦ δύνανται ν' ἀποστέλλωνται καὶ εἰς ἀνάλογον συνάλλαγμα δι' ἐπιταγῆς ἐπ' ὄνοματι τοῦ Διευθυντοῦ τοῦ Ἐθνικοῦ Τυπογραφείου.
- Ἡ καταβολὴ τοῦ ὑπὲρ τοῦ Τ.Α.Π.Ε.Τ. ποσοστοῦ ἐπὶ τῶν ἀνωτέρω συνδρομῶν καὶ τελῶν δημοσιεύσεων ἐνεργεῖται ἐν Ἀθήναις μὲν εἰς τὸ Ταμεῖον τοῦ ΤΑΠΕΤ (Κατάστημα Ἐθνικοῦ Τυπογραφείου), ἐν ταῖς λοιπῆς δὲ πόλεις τοῦ Κράτους εἰς τὰ Δημόσια Ταμεία, ὅπου ἀποδίδεται εἰς τὸ ΤΑΠΕΤ, συμφώνως πρὸς τὰ ὀριζόμενα διὰ τῶν ὑπ' ἀριθ. 192378/3639 τοῦ ἔτους 1947 (ΡΟΝΕΟ 185) καὶ 178048/5321/31.7.65 (ΡΟΝΕΟ 139) ἐγκυκλίων διαταγῶν τοῦ Γενικοῦ Λογιστηρίου τοῦ Κράτους. Ἐπὶ συνδρομῶν ἑξωτερικοῦ ἀποστέλλομένων δι' ἐπιταγῶν, συναποστέλλεται διὰ τῶν ἐπιταγῶν καὶ τὸ ὑπὲρ τοῦ ΤΑΠΕΤ ποσοστὸν.

Ο ΠΡΟ-ΙΣΤΑΜΕΝΟΣ ΤΗΣ ΥΠΗΡΕΣΙΑΣ Ε. Τ.
Θ. ΚΩΣΤΟΜΗΤΣΟΠΟΥΛΟΣ