


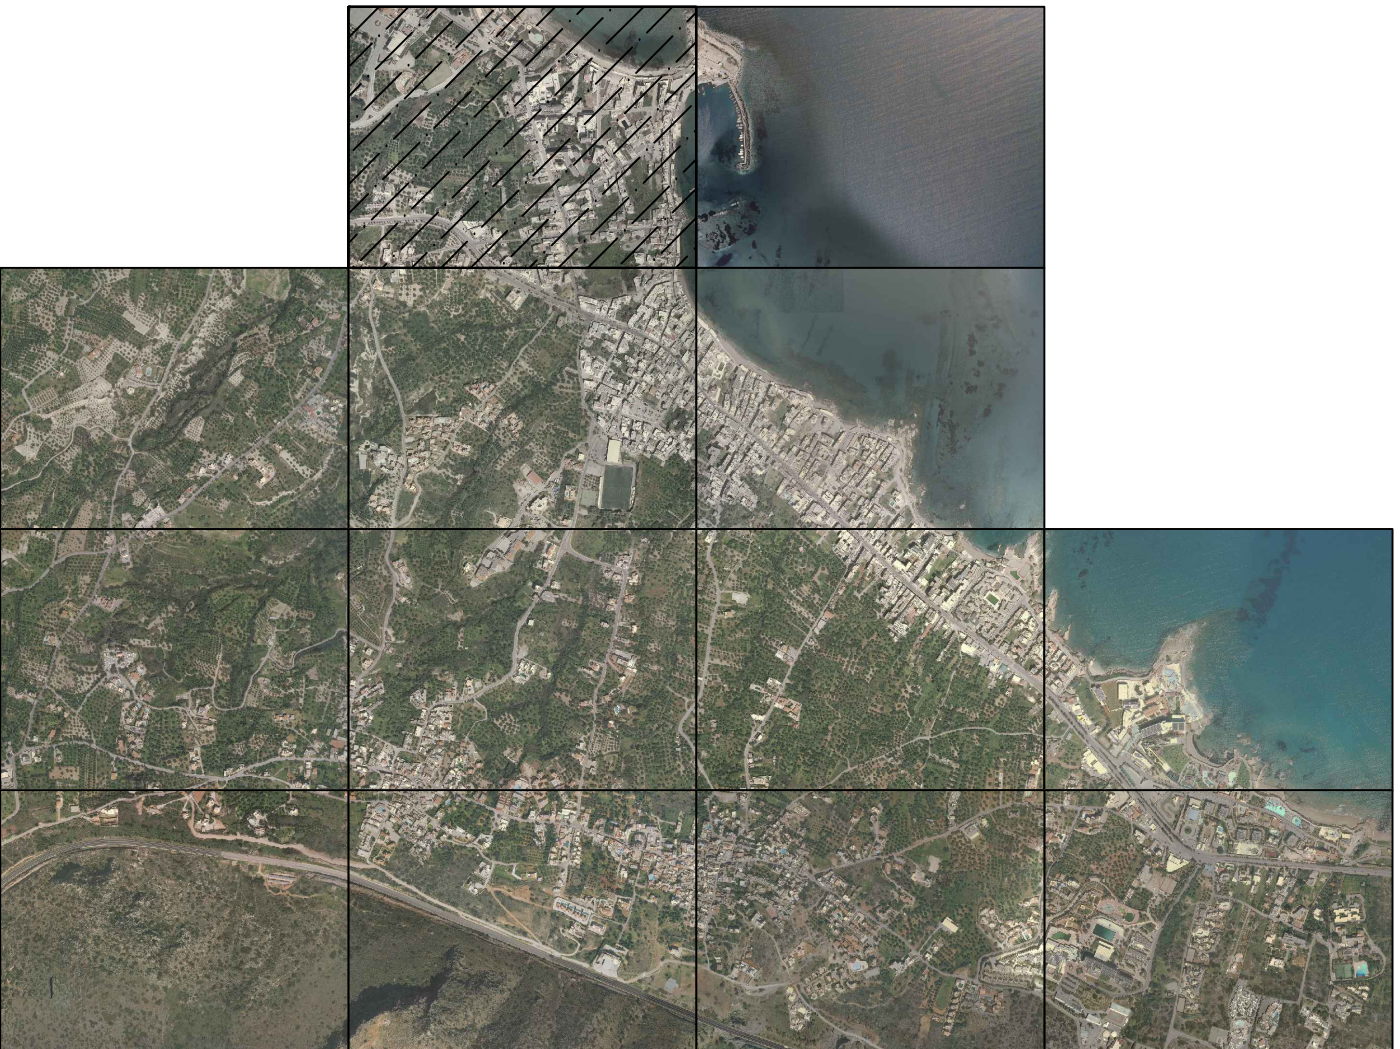

ΥΠΟΜΝΗΜΑ

- Π Ε Ο 90 Ηράκλειο – Άγιος Νικόλαος
- Τοπικοί οδοί
- Κύρια Συλλεκτήρια οδός
- Συλλεκτήρια οδός

ΕΛΛΗΝΙΚΗ ΔΗΜΟΚΡΑΤΙΑ ΝΟΜΟΣ ΗΡΑΚΛΕΙΟΥ ΔΗΜΟΣ ΧΕΡΣΟΝΗΣΟΥ ΔΙΕΥΘΥΝΣΗ ΤΕΧΝΙΚΩΝ ΥΠΗΡΕΣΙΩΝ			
Έργο ΜΕΛΕΤΗ ΚΥΚΛΟΦΟΡΙΑΚΩΝ ΡΥΘΜΙΣΕΩΝ ΛΙΜΕΝΑ ΧΕΡΣΟΝΗΣΟΥ			
Όψη ΛΙΜΕΝΑΣ ΧΕΡΣΟΝΗΣΟΥ			
Θέμα σχεδίου ΔΙΑΓΡΑΜΜΑ ΣΗΜΑΝΣΗΣ		ΚΛΙΜΑΚΑ ΑΝΕΥ	
αριθμός σχεδίου Τ1		αριθμός πινάκιδας	διανομή πινάκιδων
Χρόνος μελέτης: ΙΑΝΟΥΑΡΙΟΣ 2025		Ισοδιάσταση	
ΣΥΝΤΑΞΗ	ΕΛΕΓΧΟΣ	ΘΕΩΡΗΣΗ	
Δημοσφ Σπυριδάκης πολ. μηχανικός		Η Διευθύντρια Μαρία Πιπιρίδη Πολτικός Μηχανικός	