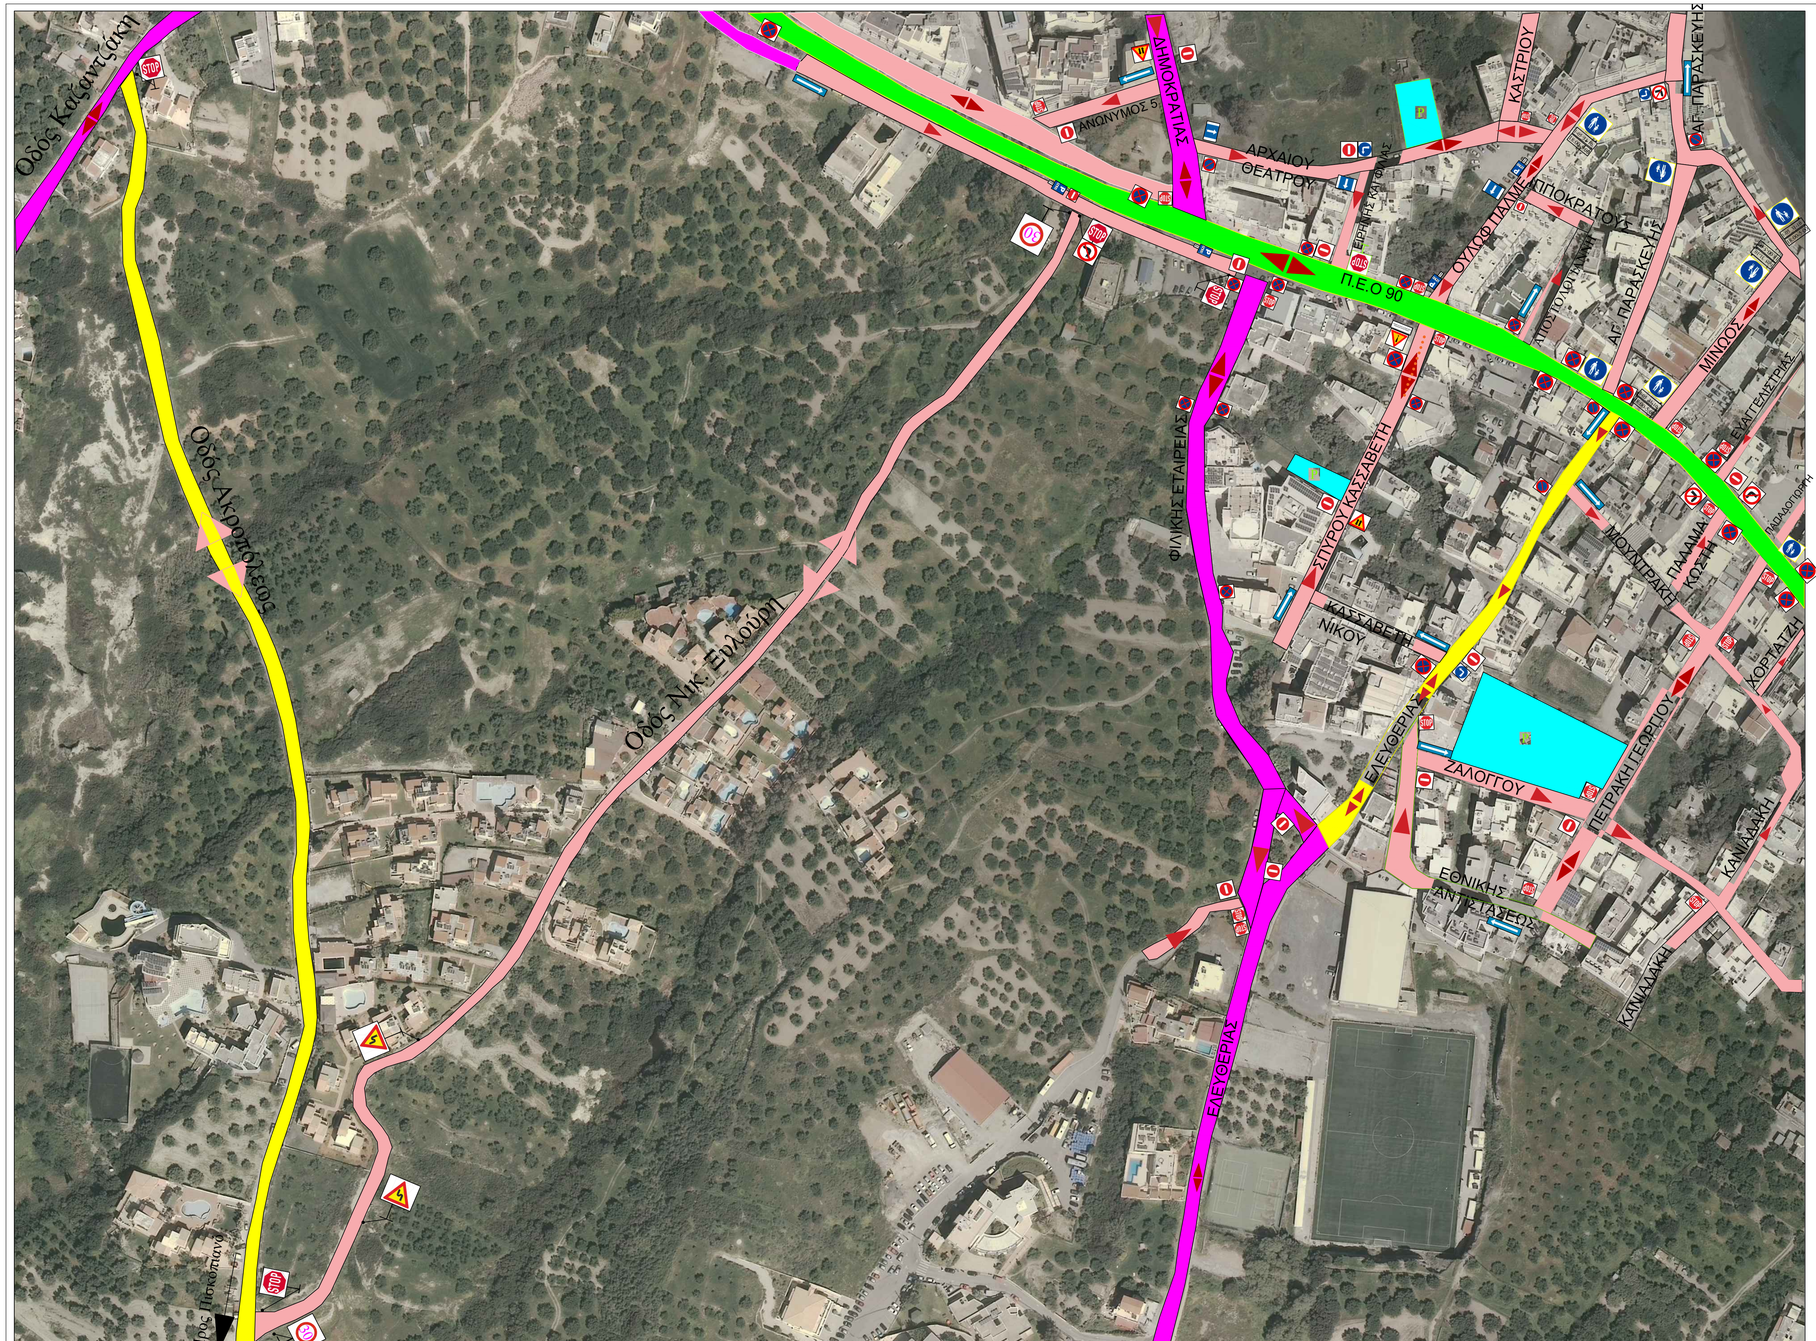

## ΥΠΟΜΝΗΜΑ

- Π Ε Ο 90 Ηράκλειο – Άγιος Νικόλαος
- Τοπικοί οδοί
- Κύρια Συλλεκτήρια οδός
- Συλλεκτήρια οδός
- Δημοτικοί χώροι στάθμευσης

ΕΛΛΗΝΙΚΗ ΔΗΜΟΚΡΑΤΙΑ
ΝΟΜΟΣ ΗΡΑΚΛΕΙΟΥ
ΔΗΜΟΣ ΧΕΡΣΟΝΗΣΟΥ
ΔΙΕΥΘΥΝΣΗ ΤΕΧΝΙΚΩΝ ΥΠΗΡΕΣΙΩΝ

Έργο

ΜΕΛΕΤΗ ΚΥΚΛΟΦΟΡΙΑΚΩΝ ΡΥΘΜΙΣΕΩΝ ΛΙΜΕΝΑ ΧΕΡΣΟΝΗΣΟΥ

Θέση

ΛΙΜΕΝΑΣ ΧΕΡΣΟΝΗΣΟΥ

Θέμα σχεδίου

ΔΙΑΓΡΑΜΜΑ ΣΗΜΑΝΣΗΣ

ΚΛΙΜΑΚΑ
ΑΝΕΥ

Προβολικό Σύστημα

| αριθμός σχεδίου | αριθμός πινακίδας | διανομή πινακίδων | Ισοδιάσταση |
|---|---|---|---|
| T2 | | | |

Χρόνος μελέτης: ΙΑΝΟΥΑΡΙΟΣ 2025

| ΣΥΝΤΑΞΗ | ΕΛΕΓΧΟΣ | ΘΕΩΡΗΣΗ |
|---|---|---|
| Δημοσθ.Σπυριδάκης<br>πολ. μηχ/κός | | Η Διευθύντρια<br><br>Μαρία Πιταρίδη<br>Πολιτικός Μηχανικός |