




Απόσπασμα εγκατεμένου ρυμοτομικού σχεδίου Λ. Χερσονήσου

ΕΛΛΗΝΙΚΗ ΔΗΜΟΚΡΑΤΙΑ	
ΔΗΜΟΣ ΧΕΡΣΟΝΗΣΟΥ	
ΕΡΓΟΔΟΤΗΣ : ΔΗΜΟΣ ΧΕΡΣΟΝΗΣΟΥ	
ΘΕΣΗ : Δ.Δ. ΧΕΡΣΟΝΗΣΟΥ Λ. ΧΕΡΣΟΝΗΣΟΥ	
ΕΠΙΒΛΕΠΟΥΣΑ ΥΠΗΡΕΣΙΑ : Τ.Υ. Δ. ΧΕΡΣΟΝΗΣΟΥ	
ΘΕΜΑ :	
ΑΝΑΠΛΑΣΗ ΟΔΟΥ ΚΑΣΤΡΙΟΥ Λ. ΧΕΡΣΟΝΗΣΟΥ	
ΘΕΜΑ ΣΧΕΔΙΟΥ :	ΑΡ. ΣΧΕΔΙΟΥ : Α-1
ΓΕΝΙΚΗ ΔΙΑΜΟΡΦΩΣΗ - ΟΡΙΖΟΝΤΟΓΡΑΦΙΑ	ΚΛΙΜΑΚΑ : 1:200
ΧΡΟΝΟΣ ΜΕΛΕΤΗΣ : Σεπτέμβριος 2025	
ΓΟΥΡΝΕΣ / 25	ΓΟΥΡΝΕΣ / 2025
ΗΕΥΤΛΕΣΑ	Ο ΑΝΑΠΛΗΡΩΤΗΣ ΤΜΗΜΑΤΟΣ
ΑΝΚΑΤΕΡΙΝΗ ΕΠΕΜΕΙΝΟΥ	ΔΗΜΟΣΙΕΥΣΗΣ ΣΥΓΓΡΑΜΜΗΣ
ΑΡΧΙΤΕΚΤΟΝΑΣ ΜΗΧΑΝΙΚΟΣ	ΠΟΛΙΤΙΚΟΣ ΜΗΧΑΝΙΚΟΣ

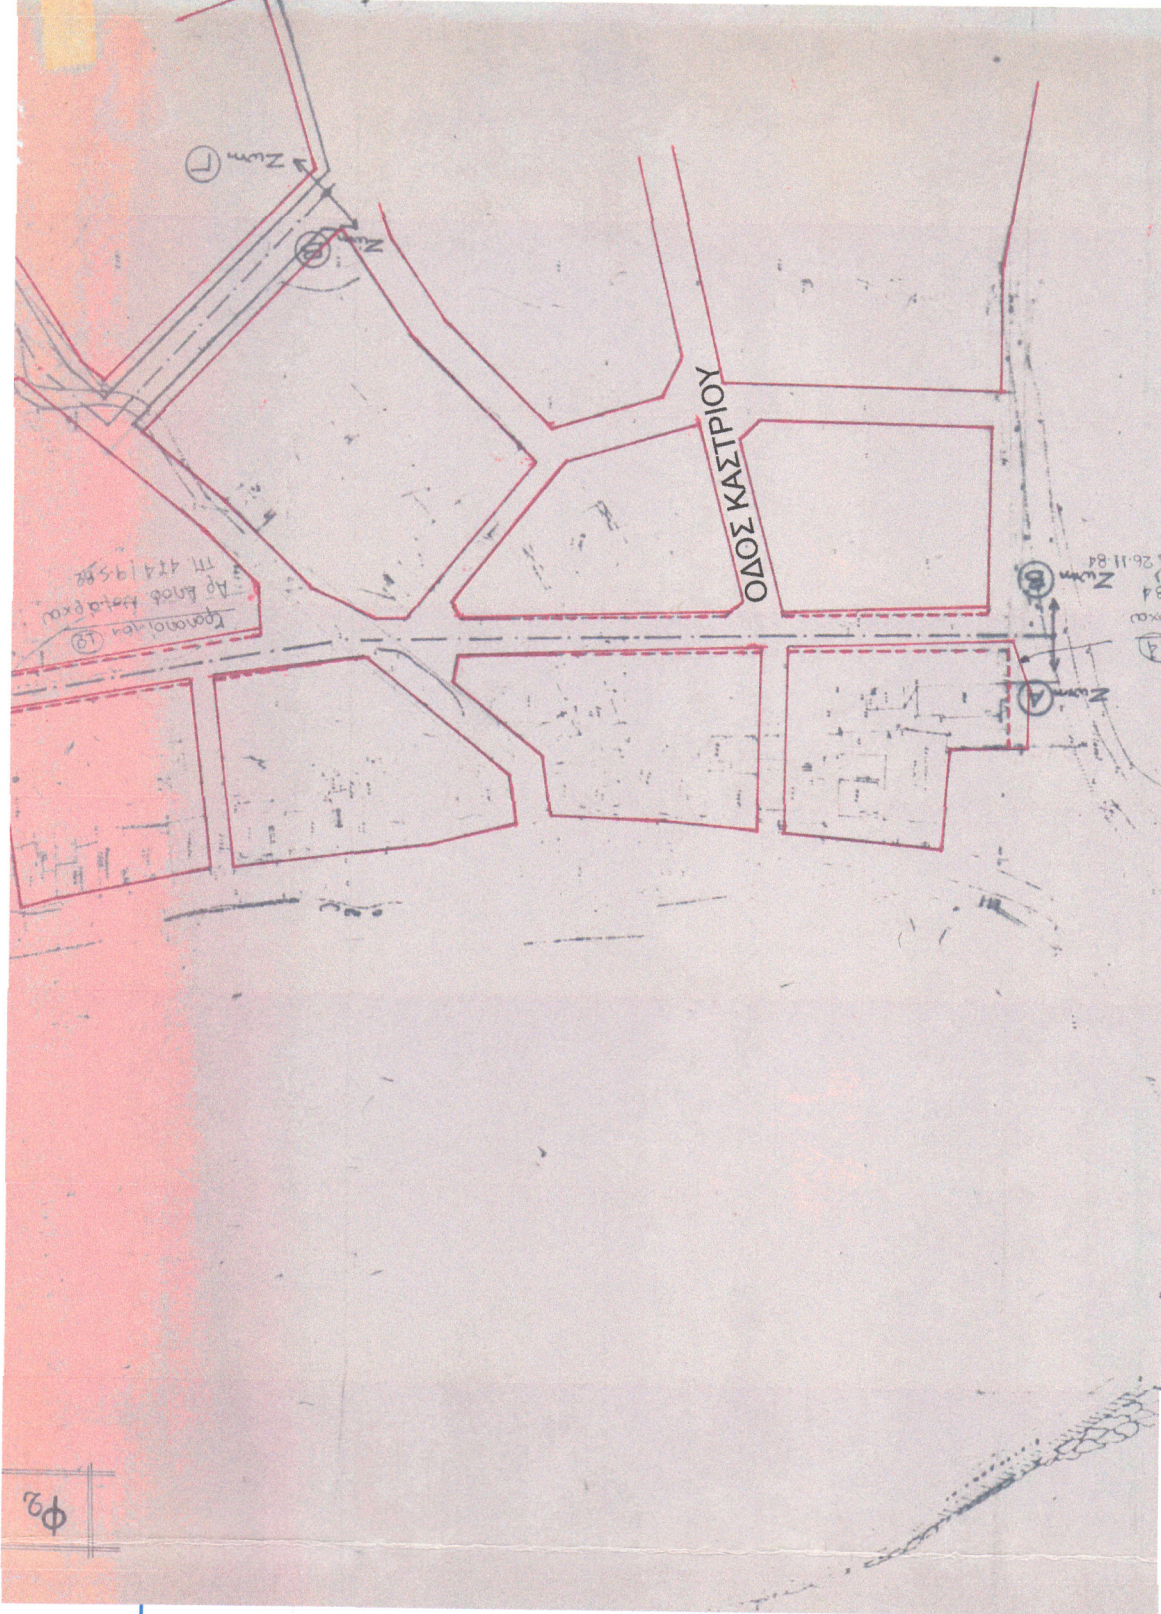