




ΚΑΤΟΨΗ ΣΤΡΩΣΗΣ ΤΣΙΜΕΝΟΠΛΑΚΩΝ
ΚΛΙΜΑΚΑ 1:10

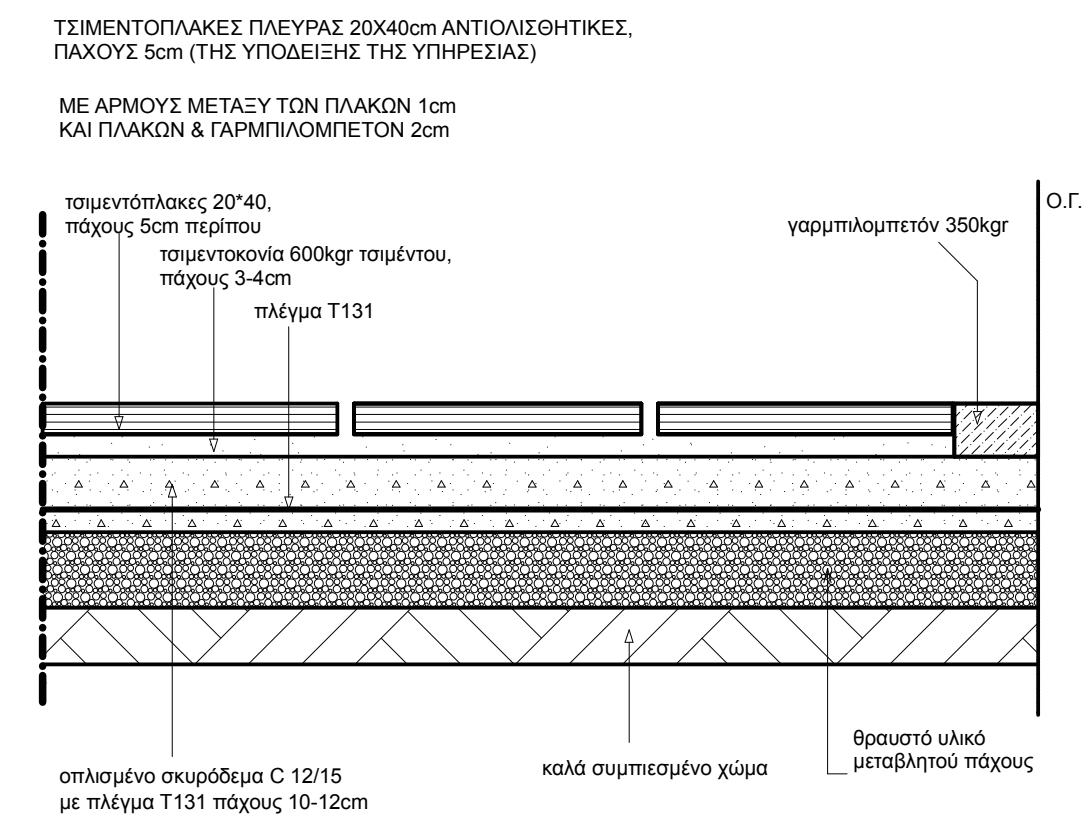


ΤΟΜΗ ΣΤΡΩΣΗΣ ΤΣΙΜΕΝΟΠΛΑΚΩΝ
ΚΛΙΜΑΚΑ 1:10

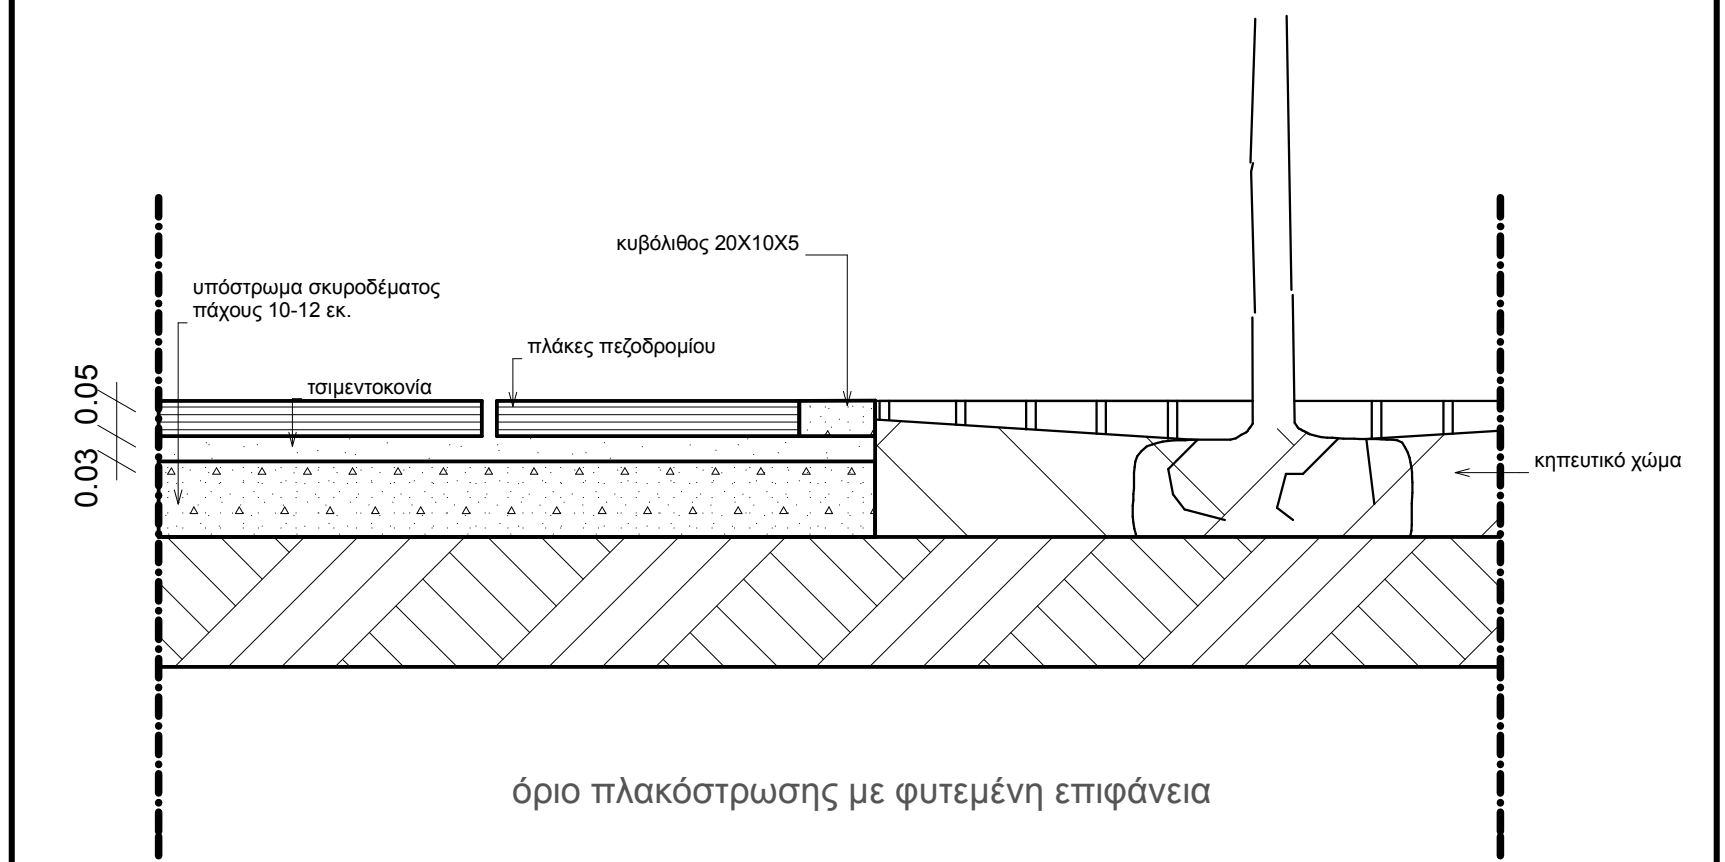


όριο πλακόστρωσης με φυτεμένη επιφάνεια

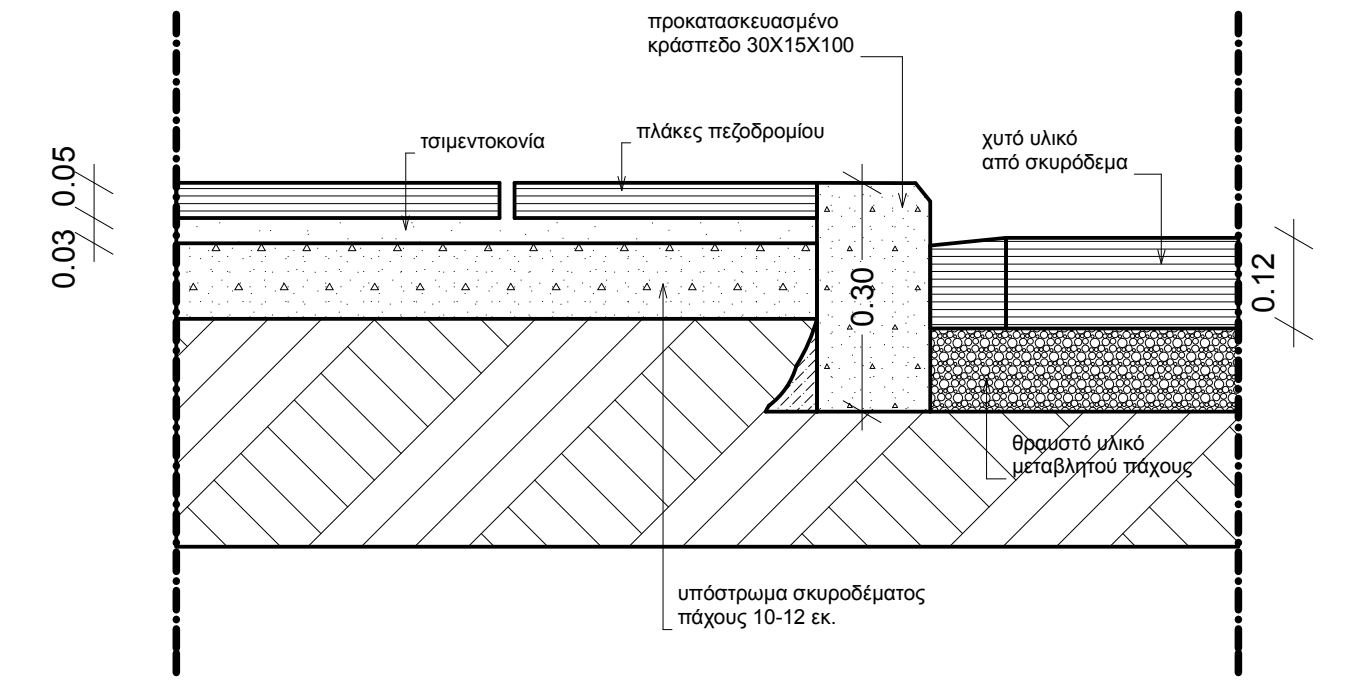

όριο δαπέδου από πλάκες τσιμέντου με χυτό υλικό σκυροδέματος

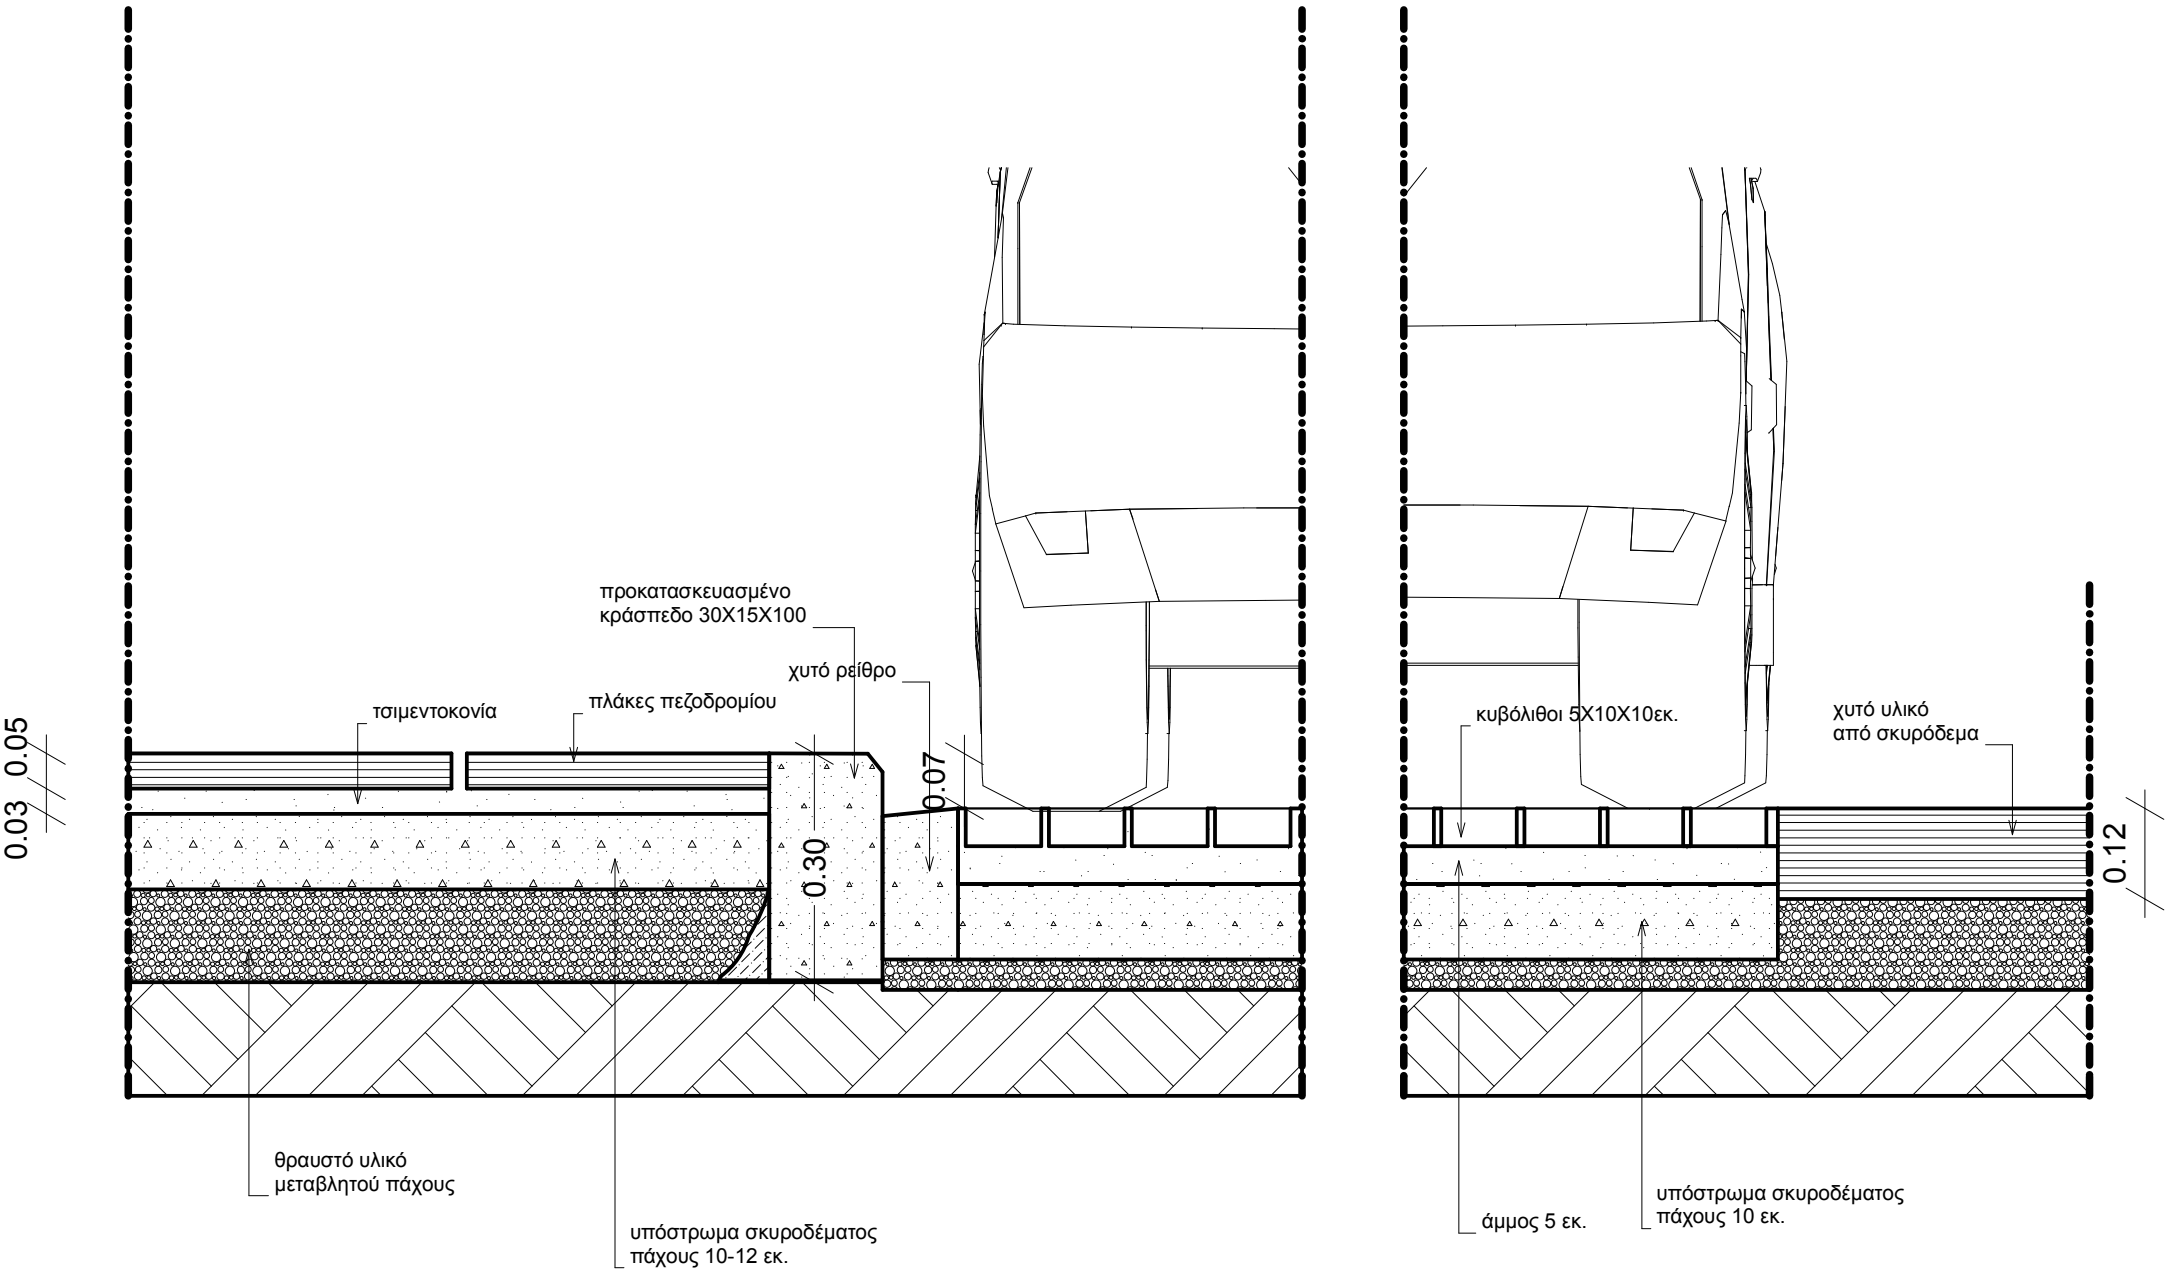

κατασκευαστική τομή σύνδεσης πεζοδρομίων,
θέσεων στάθμευσης και ασφαλτοστρωμένης επιφάνειας

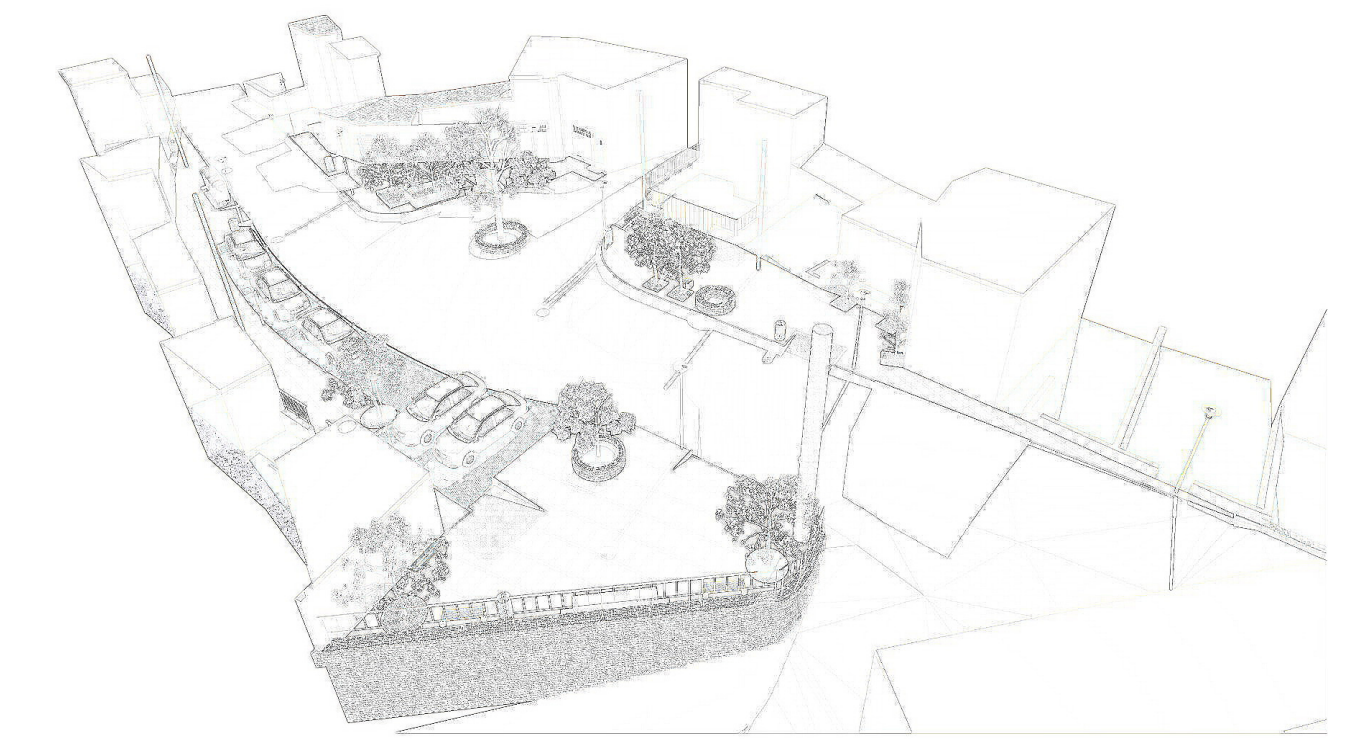

ΕΛΛΗΝΙΚΗ ΔΗΜΟΚΡΑΤΙΑ
ΝΟΜΟΣ ΗΡΑΚΛΕΙΟΥ
ΔΗΜΟΣ ΧΕΡΣΟΝΗΣΟΥ
Δ/ΝΣΗ ΤΕΧΝΙΚΩΝ ΥΠΗΡΕΣΙΩΝ

ΜΕΛΕΤΗ:	ΑΝΑΠΛΑΣΗ ΚΕΝΤΡΙΚΗΣ ΠΛΑΤΕΙΑΣ ΣΓΟΥΡΟΚΕΦΑΛΙΟΥ		
ΘΕΣΗ:	ΟΙΚΙΣΜΟΣ ΣΓΟΥΡΟΚΕΦΑΛΙΟΥ	Λ. Χερσονήσου, Αύγουστος 2012	
ΘΕΜΑ ΣΧΕΔΙΟΥ:	ΛΕΠΤΟΜΕΡΕΙΕΣ	Αρ. Σχεδ. Λ 1	ΚΛΙΜΑΚΑ 1 : 10

Ο ΣΥΝΤΑΞΑΣ

ΘΕΩΡΗΘΗΚΕ
Η ΠΡΟΪΣΤΑΜΕΝΗ ΤΗΣ Δ/ΝΣΗΣ