


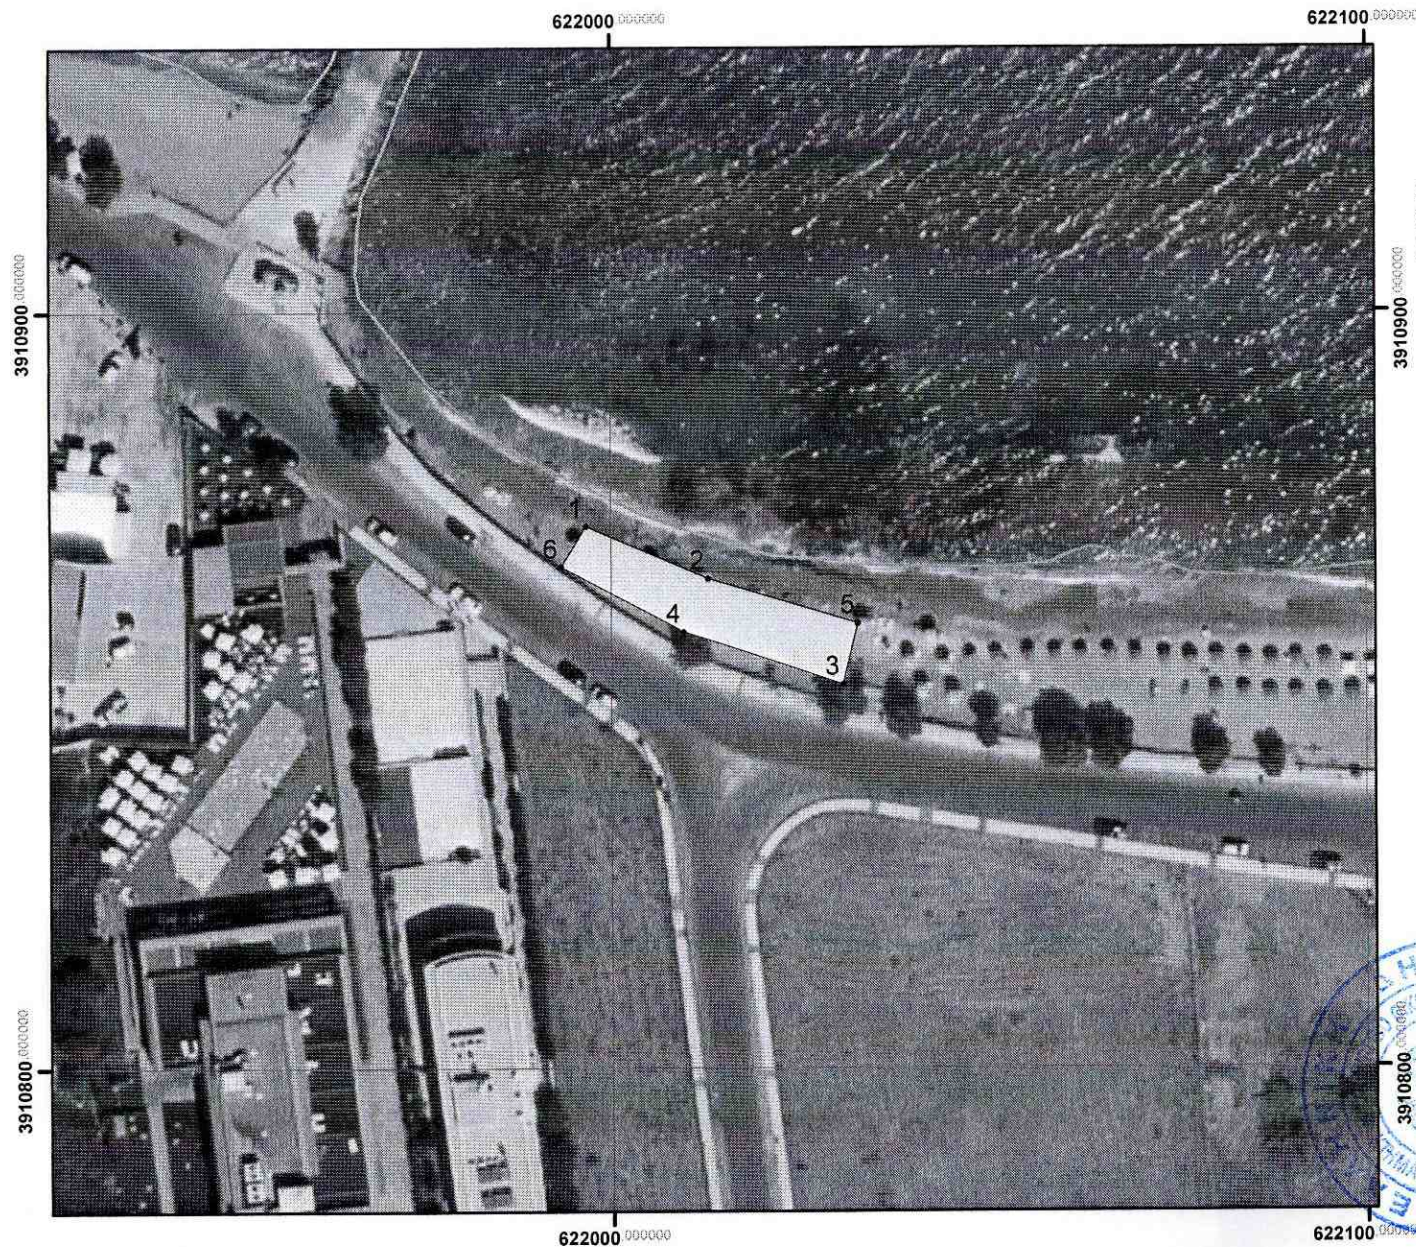

ΚΩΔΙΚΟΣ ΘΕΣΗΣ ΗΡΑΚ04
ΘΕΣΗ ΑΝΑΤΟΛΙΚΑ ΞΕΝΟΔΟΧΕΙΟΥ ELYSIUM
ΑΝΑΛΗΨΗ ΔΗΜΟΥ ΧΕΡΣΟΝΗΣΟΥ

ΕΙΔΟΣ ΧΡΗΣΗΣ: ΟΜΠΡΕΛΕΣ-ΞΑΠΛΩΣΤΡΕΣ
 Συνολικό εμβαδόν: 300 τμ με στοιχεία 1-2-3-4-5-6-1
 Κλίμακα: 1:1000

Πίνακας συντεταγμένων
 ΕΓΣΑ 87

A/A	X	Y
1	621.996,64	3.910.871,54
2	622.012,79	3.910.864,54
3	622.030,65	3.910.850,38
4	622.009,56	3.910.857,39
5	622.032,58	3.910.858,51
6	621.993,36	3.910.866,10

Θεωρήθηκε την 28/05/2020
 Η Προϊσταμένη
 της Κτηματικής Υπηρεσίας

Χριστοδουλάκη Ελένη
 Τοπογράφος Μηχ/κός ΠΕ/Α

Ηράκλειο 27/05/2020
 Η συντάξασα

Ζαχαριουδάκη Κατερίνα
 Τοπογράφος Μηχ/κός ΠΕ/Α

ΥΠΟΒΑΘΡΟ ΟΡΘΟΦΩΤΟΧΑΡΤΗ ΕΚΧΑΛΕ ΕΞΑΡΤΗΜΕΝΟ ΑΠΟ ΤΟ ΚΡΑΤΙΚΟ ΔΙΚΤΥΟ ΣΥΝΤΕΤΑΓΜΕΝΩΝ ΕΓΣΑ 87
 ΠΕΡΙΟΔΟΣ ΦΩΤΟΛΗΨΙΑΣ 2015-2016