


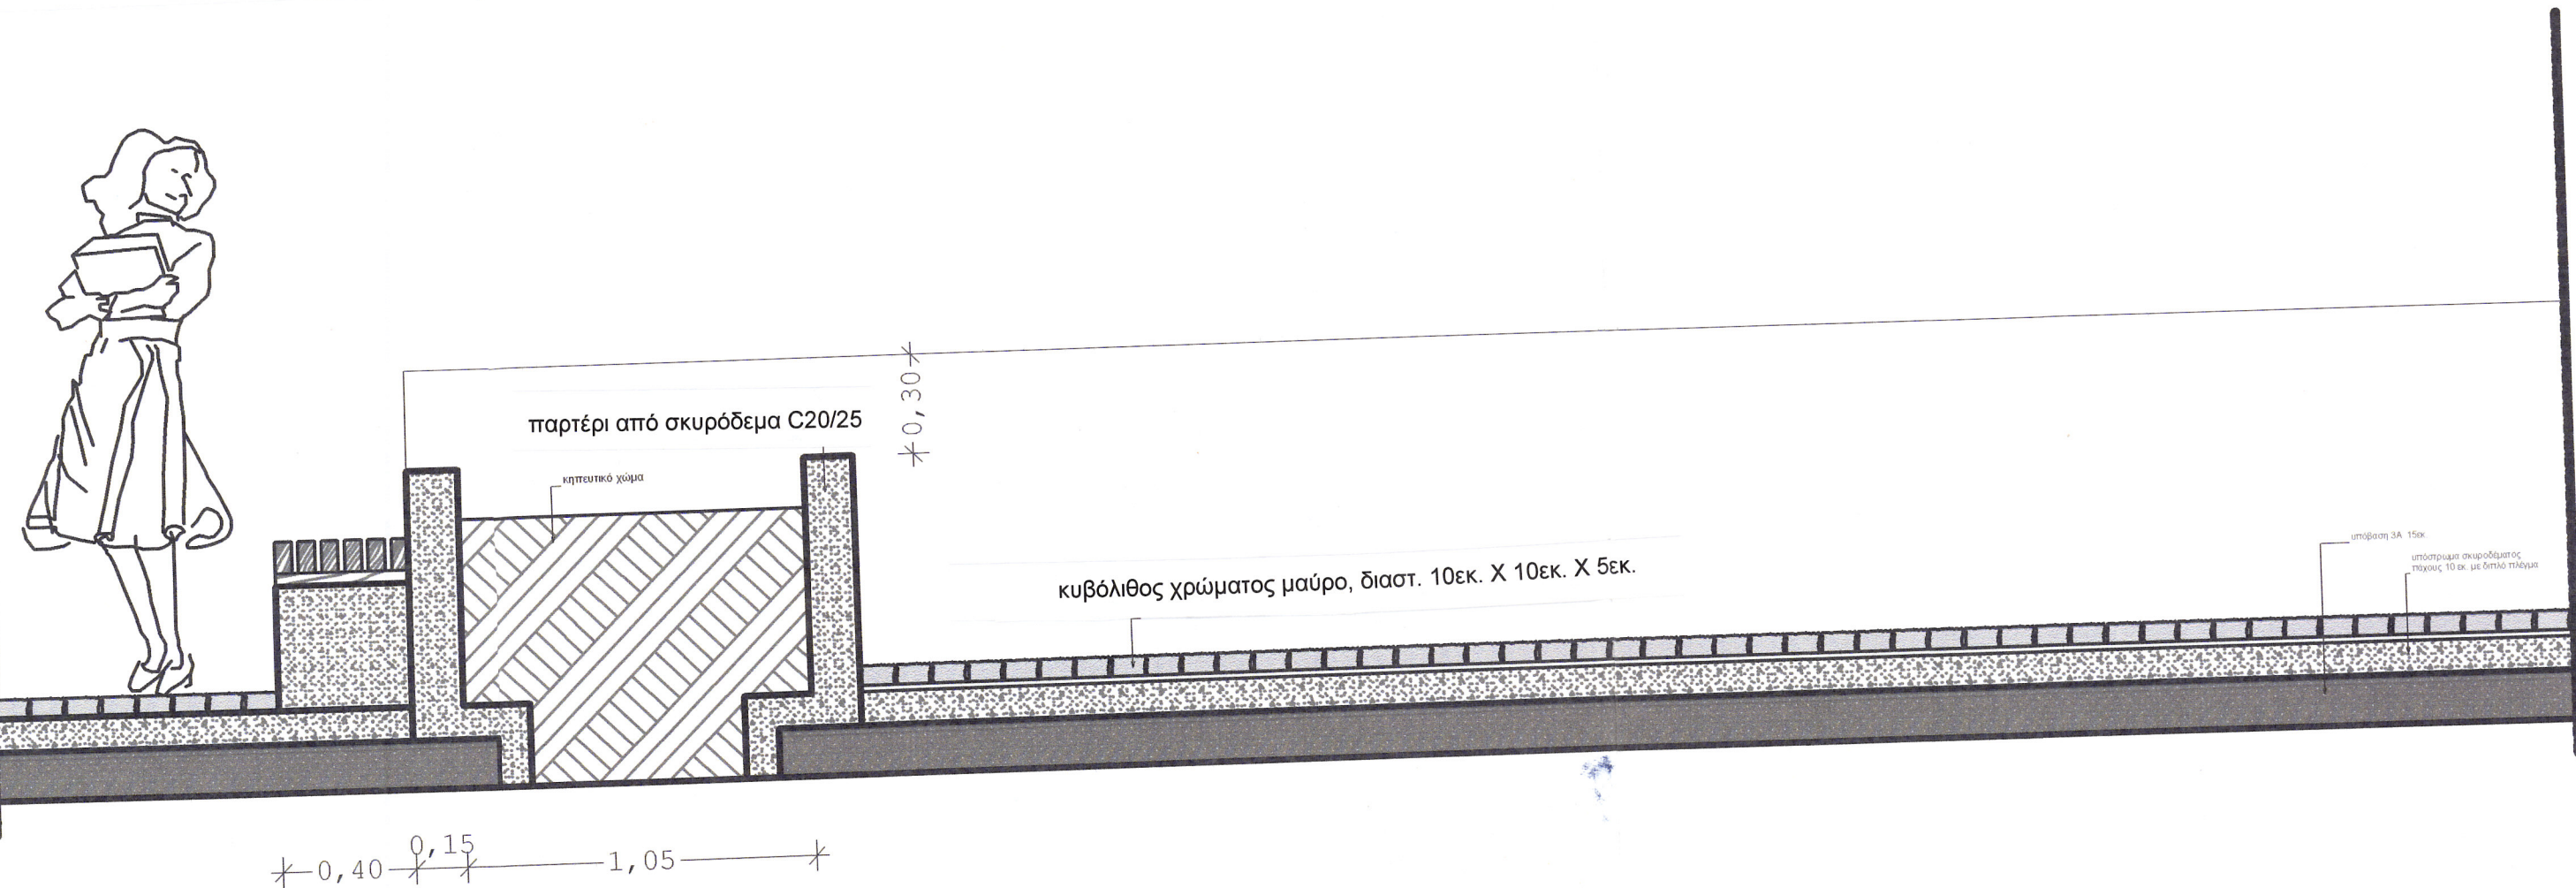


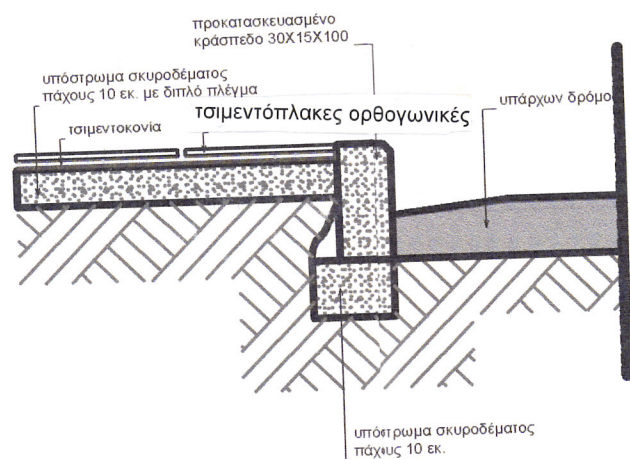


ΚΑΤΑΣΚΕΥΑΣΤΙΚΗ ΛΕΠΤΟΜΕΡΕΙΑ 1  
καθιστικό με ξύλινο κάθισμα και παρτέρι

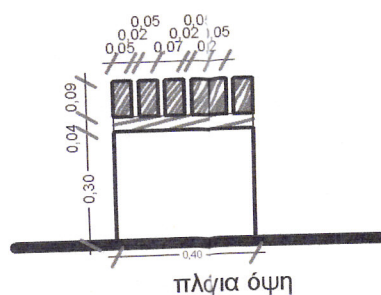

ΚΑΤΑΣΚΕΥΑΣΤΙΚΗ ΛΕΠΤΟΜΕΡΕΙΑ 3

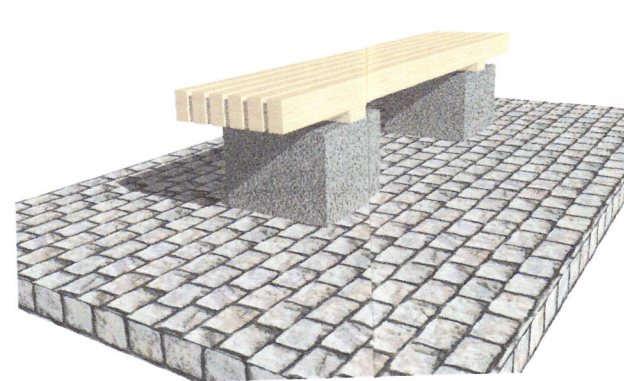

ΚΑΤΑΣΚΕΥΑΣΤΙΚΗ ΛΕΠΤΟΜΕΡΕΙΑ 2  
ελεύθερο καθητικό με ξύλινο κάθισμα

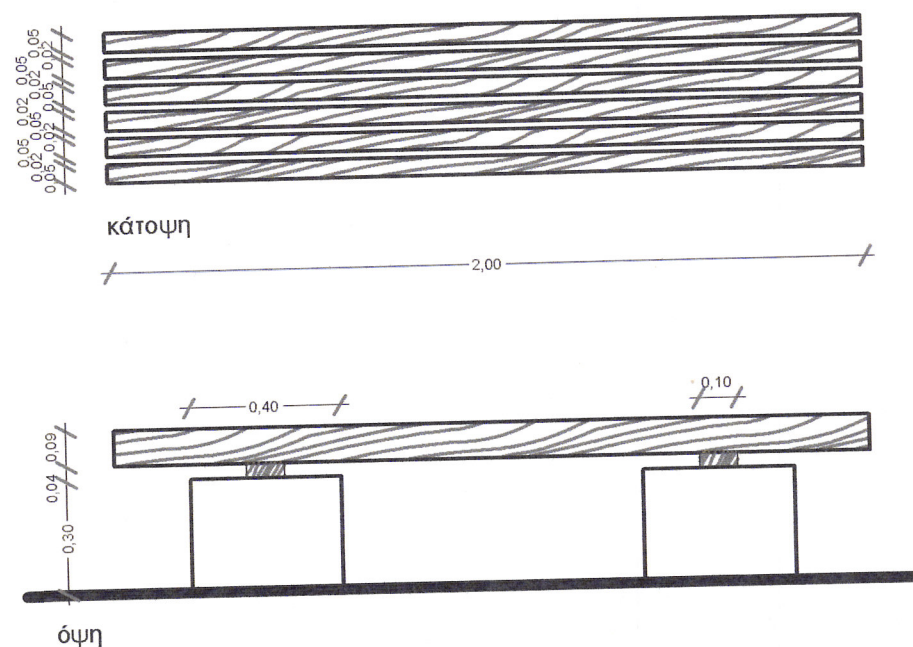

|   |                                                                                         |                                                                              |
|---|-----------------------------------------------------------------------------------------|------------------------------------------------------------------------------|
| ΕΛΛΗΝΙΚΗ ΔΗΜΟΚΡΑΤΙΑ<br>ΝΟΜΟΣ ΗΡΑΚΛΕΙΟΥ<br>ΔΗΜΟΣ ΧΕΡΣΟΝΗΣΟΥ<br>Δ/ΝΣΗ ΤΕΧΝΙΚΩΝ ΥΠΗΡΕΣΙΩΝ<br>ΤΜΗΜΑ ΤΕΧΝΙΚΩΝ ΕΡΓΩΝ |                                                                                         |                                                                              |
| Ιδιοκτήτης<br>ΔΗΜΟΣ ΧΕΡΣΟΝΗΣΟΥ                                                                                 |                                                                                         |                                                                              |
| Έργο<br><br>«ΑΝΑΠΛΑΣΗ ΠΛΑΤΕΙΑΣ ΚΑΣΤΡΙΟΥ ΚΑΙ ΠΛΗΣΙΕΣΤΕΡΩΝ ΟΔΩΝ»                                                 |                                                                                         |                                                                              |
| Θέση<br><br>ΕΝΤΟΣ ΣΧΕΔΙΟΥ ΠΟΛΕΩΣ ΛΙΜ. ΧΕΡΣΟΝΗΣΟΥ<br>ΔΗΜΟΥ ΧΕΡΣΟΝΗΣΟΥ                                           |                                                                                         |                                                                              |
| Θέμα σχεδίου<br><br>ΣΧΕΔΙΑ ΛΕΠΤΟΜΕΡΕΙΩΝ                                                                        | αριθμός<br>σχεδίου                                                                      | Λ1                                                                           |
|   | ΚΛΙΜΑΚΑ<br>1:20                                                                         |                                                                              |
|   |                                                                                         |                                                                              |
| Χρόνος μελέτης:                                                                                                | ΣΕΠΤΕΜΒΡΙΟΣ 2020                                                                        | ΘΕΩΡΗΘΗΚΕ                                                                    |
| Η ΣΥΝΤΑΞΑΣΑ<br><br>ΧΑΡΚΙΟΛΑΚΗ ΕΥΘΥΜΙΑ<br>ΑΡΧΙΤΕΚΤΩΝ ΜΗΧΑΝΙΚΟΣ                                                  | Ο ΠΡΟΪΣΤΑΜΕΝΟΣ ΤΟΥ ΤΜΗΜΑΤΟΣ<br>α.α.<br><br>ΣΠΥΡΙΔΑΚΗΣ ΔΗΜΟΣΘΕΝΗΣ<br>ΠΟΛΙΤΙΚΟΣ ΜΗΧΑΝΙΚΟΣ | ΜΕΔ<br>Η ΠΡΟΪΣΤΑΜΕΝΗ ΤΗΣ Δ/ΝΣΗΣ<br><br>ΠΙΤΑΡΙΔΗ ΜΑΡΙΑ<br>ΠΟΛΙΤΙΚΟΣ ΜΗΧΑΝΙΚΟΣ |