





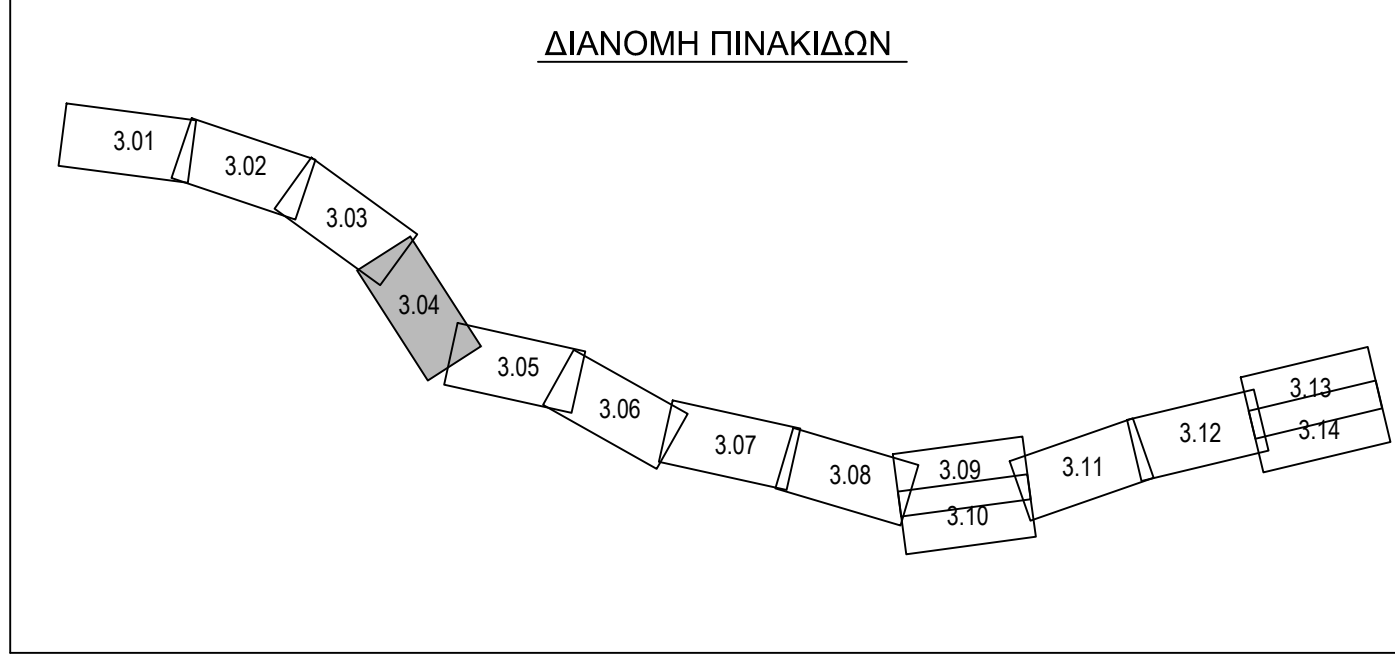

**ΥΠΟΜΝΗΜΑ ΓΡΑΜΜΩΝ - ΣΥΜΒΟΛΩΝ**

42	Δασικές εν γένει εκτάσεις των παρ. 1,2,3,4 και 5 του άρθρου 3 του ν. 998/1979 όπως ισχύει.	Υπόσηματωμένη

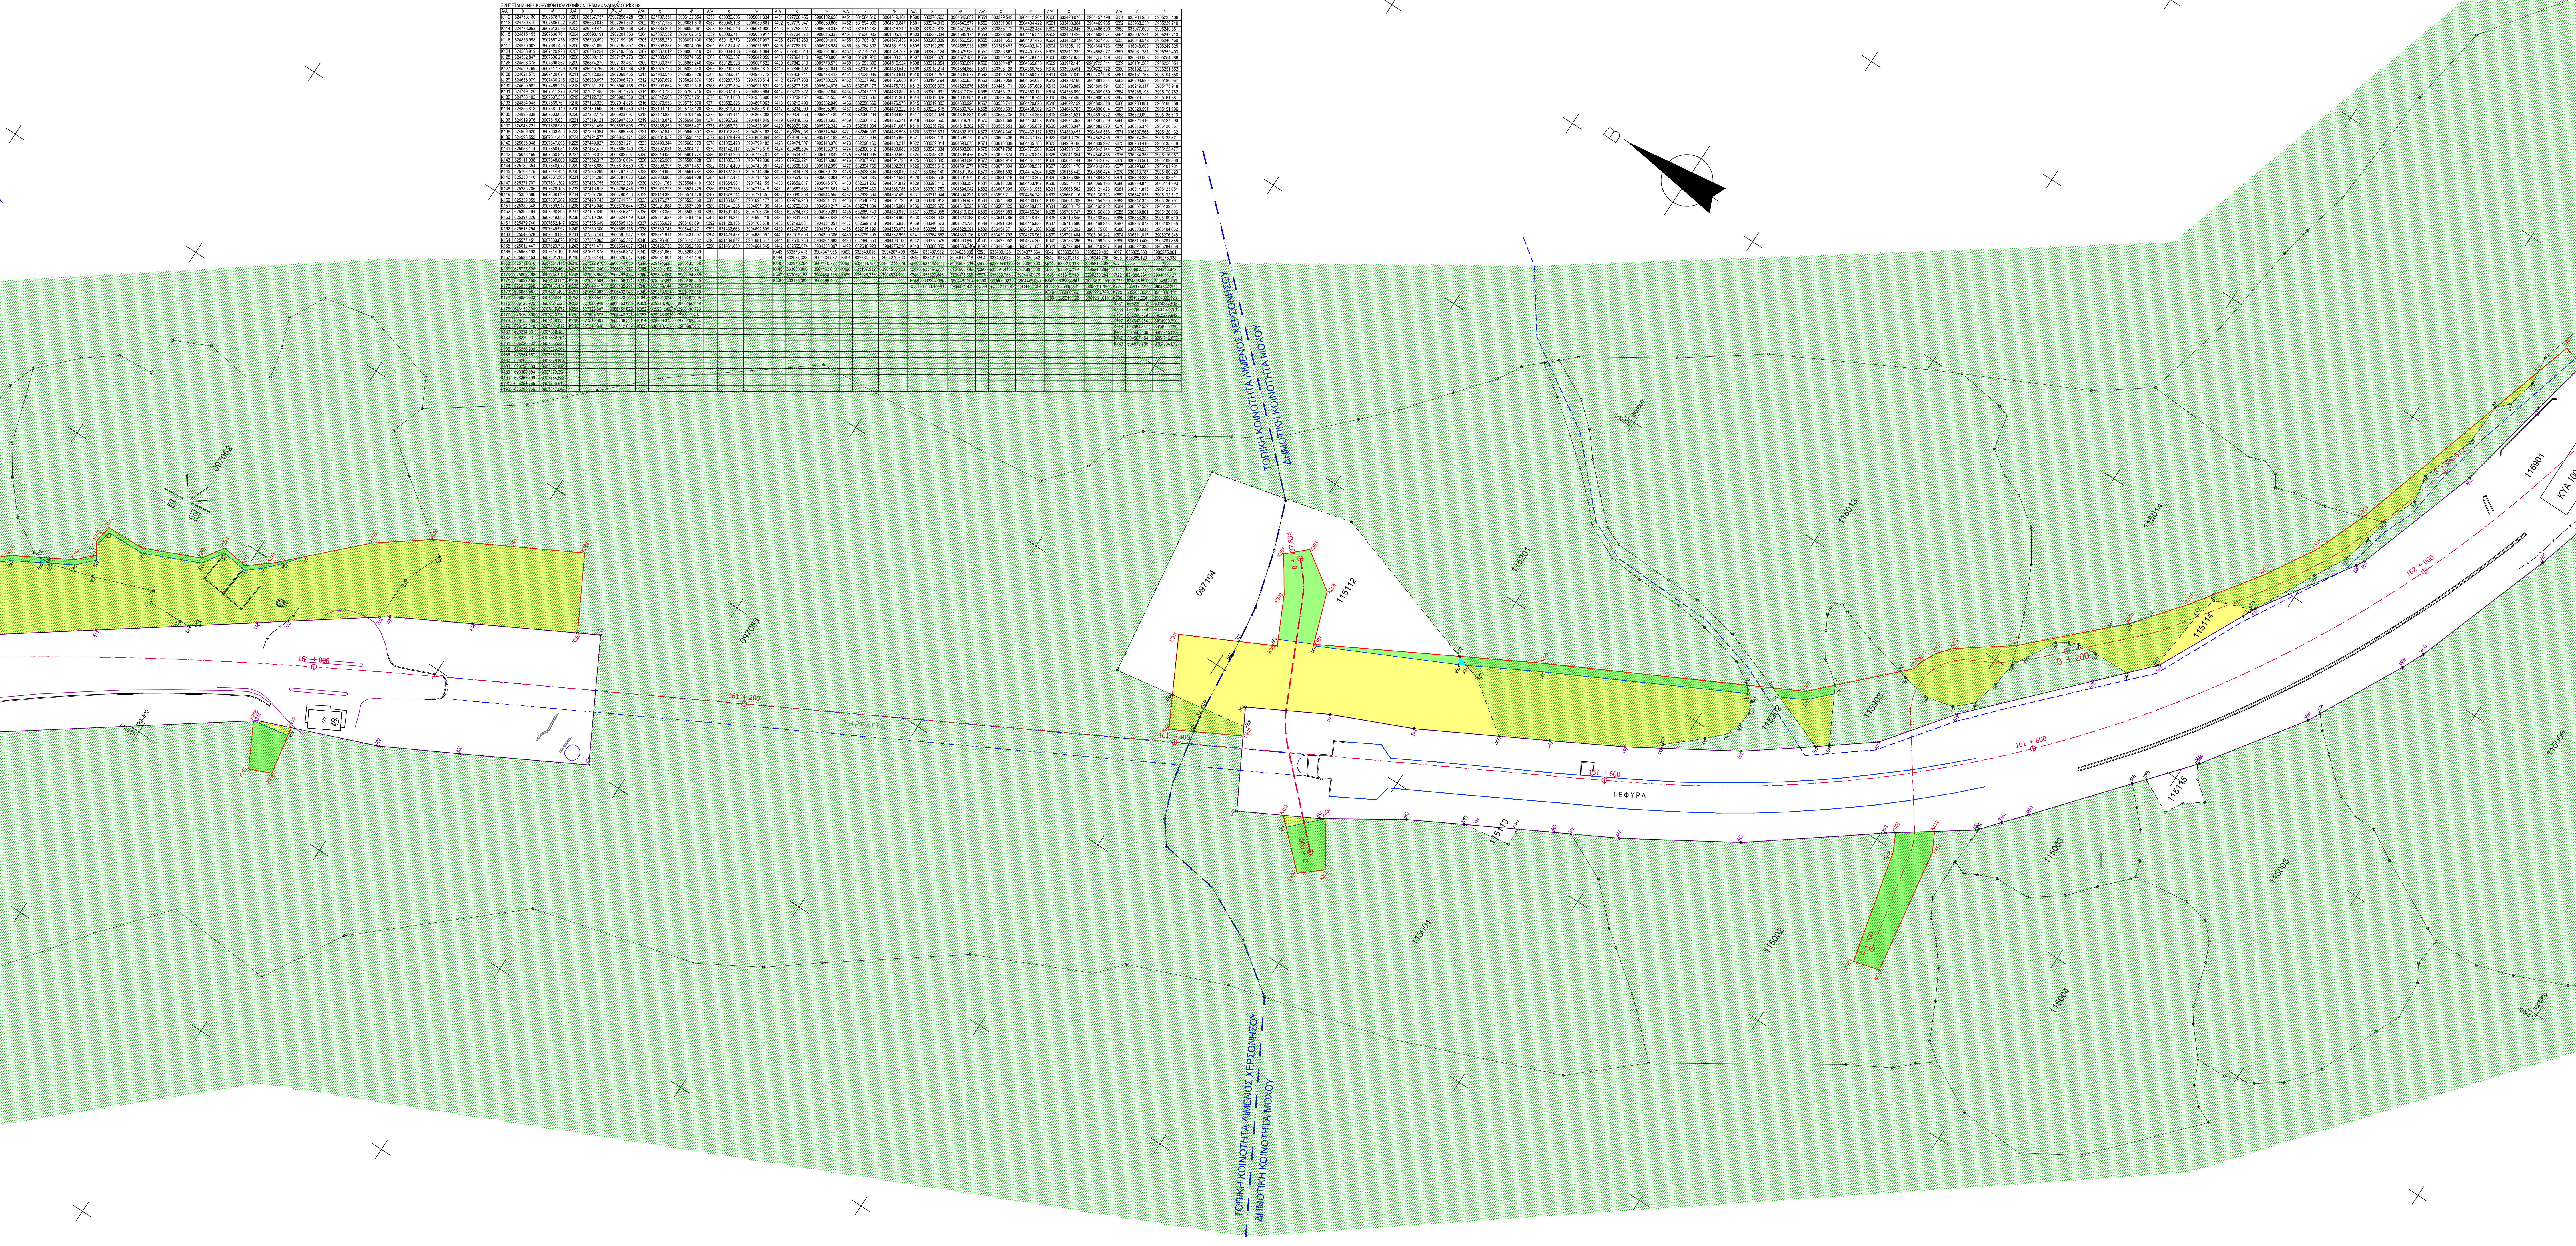

ΕΛΛΗΝΙΚΗ ΔΗΜΟΚΡΑΤΙΑ  
ΥΠΟΥΡΓΕΙΟ ΥΠΟΔΟΜΩΝ & ΜΕΤΑΦΟΡΩΝ  
ΓΕΝΙΚΗ ΓΡΑΜΜΑΤΕΙΑ ΥΠΟΔΟΜΩΝ  
ΓΕΝΙΚΗ ΔΙΕΥΘΥΝΣΗ ΣΥΓΚΟΙΝΩΝΙΑΚΩΝ ΥΠΟΔΟΜΩΝ

ΠΑΡΟΧΗ ΥΠΗΡΕΣΙΩΝ ΣΥΜΒΟΥΛΟΥ ΓΙΑ ΤΗΝ ΥΠΟΒΟΗΘΗΣΗ ΤΗΣ ΑΝΑΘΕΤΟΥΣΑΣ ΑΡΧΗΣ (ΔΙΕΥΘΥΝΣΗ ΣΥΓΚΟΙΝΩΝΙΑΚΩΝ ΥΠΟΔΟΜΩΝ ΜΕ ΣΥΜΒΑΣΗ ΠΑΡΑΧΩΡΗΣΗΣ (Δ16)) ΣΤΗ ΣΥΝΤΑΞΗ ΚΤΗΜΑΤΟΛΟΓΙΟΥ ΣΤΟ ΤΜΗΜΑ ΧΑΝΙΑ - ΝΕΑΠΟΛΗ, ΣΤΟ ΠΛΑΙΣΙΟ ΤΩΝ ΔΙΑΔΙΚΑΣΙΩΝ ΓΙΑ ΤΗΝ ΑΝΑΘΕΣΗ ΤΗΣ ΣΥΜΒΑΣΗΣ ΠΑΡΑΧΩΡΗΣΗΣ «ΜΕΛΕΤΗ, ΚΑΤΑΣΚΕΥΗ, ΧΡΗΜΑΤΟΔΟΤΗΣΗ, ΛΕΙΤΟΥΡΓΙΑ, ΣΥΝΤΗΡΗΣΗ ΚΑΙ ΕΚΜΕΤΑΛΛΕΥΣΗ ΤΟΥ ΒΟΑΚ ΣΤΟ ΤΜΗΜΑ ΧΑΝΙΑ-ΗΡΑΚΛΕΙΟ», ΚΑΘΩΣ ΚΑΙ ΤΗΣ ΣΥΜΒΑΣΗΣ «ΜΕΛΕΤΗ, ΚΑΤΑΣΚΕΥΗ, ΧΡΗΜΑΤΟΔΟΤΗΣΗ, ΛΕΙΤΟΥΡΓΙΑ ΚΑΙ ΣΥΝΤΗΡΗΣΗ ΤΟΥ ΒΟΑΚ ΣΤΟ ΤΜΗΜΑ ΧΕΡΣΟΝΗΣΟΣ-ΝΕΑΠΟΛΗ ΜΕ ΣΔΓΤ».

**ΣΥΜΠΛΗΡΩΜΑΤΙΚΗ ΑΠΑΛΛΟΤΡΙΩΣΗ ΓΙΑ ΤΗΝ ΚΑΤΑΣΚΕΥΗ ΤΟΥ ΟΔΙΚΟΥ ΑΞΟΝΑ "ΒΟΡΕΙΟΣ ΟΔΙΚΟΣ ΑΞΟΝΑΣ ΚΡΗΤΗΣ"**  
Τμήμα "Χερσονήσος - Νεάπολη"  
ΥΠΟΤΜΗΜΑ ΔΗΜΟΥ ΧΕΡΣΟΝΗΣΟΥ - ΠΕΡΙΦΕΡΕΙΑΚΗΣ ΕΝΟΤΗΤΑΣ ΗΡΑΚΛΕΙΟΥ  
ΑΠΟ Χ.Θ. 157+572 ΕΩΣ Χ.Θ. 170+730.18

ΑΡ. ΣΧΕΔΙΟΥ : 3.04  
ΚΑΙΜΑΚΑ 1:1000

**ΚΤΗΜΑΤΟΛΟΓΙΚΟ ΔΙΑΓΡΑΜΜΑ**  
ΑΠΟ Χ.Θ. 160+900 ΕΩΣ Χ.Θ. 162+050  
(Τ.Κ. ΑΒΔΟΥ και Τ.Κ. ΑΙΜΕΝΟΣ ΧΕΡΣΟΝΗΣΟΥ της Δ.Ε. ΧΕΡΣΟΝΗΣΟΥ Δ.Κ. ΜΟΧΟΥ και Δ.Κ. ΜΑΛΙΩΝ της Δ.Ε. ΜΑΛΙΩΝ)

ΔΙΕΥΘΥΝΣΗ ΣΥΓΚΟΙΝΩΝΙΑΚΩΝ ΥΠΟΔΟΜΩΝ	ΤΜΗΜΑ Α	ΟΝΟΜΑΤΕΠΩΝΥΜΟ	ΗΜΕΡΟΜΗΝΙΑ	ΥΠΟΓΡΑΦΗ
ΔΙΕΥΘΥΝΣΗ ΣΥΓΚΟΙΝΩΝΙΑΚΩΝ ΥΠΟΔΟΜΩΝ	ΕΠΙΒΛΕΨΗ	ΕΙΡΗΝΗ ΓΚΟΝΙΗ ΠΕ ΜΗΚΚΟΣ Α' βαθμ.		
	Η ΑΝΑΤ. ΠΡΟΣΤ. ΔΙΝΗΣ Δ16	ΕΥΓΕΝΙΑ ΚΑΛΟΦΩΡΙΑ ΠΕ ΜΗΚΚΟΣ Α' βαθμ.		
ΔΙΕΥΘΥΝΣΗ ΣΥΓΚΟΙΝΩΝΙΑΚΩΝ ΥΠΟΔΟΜΩΝ	ΕΠΙΒΛΕΨΗ	ΕΥΓ. ΜΠΑΚΑΗ ΠΕ ΜΗΚΚΟΣ Α' βαθμ.		
	Η ΠΡΟΣΤ. ΑΜΕΝΟΣ	ΑΝ. ΡΩΜΑΔΟΥ ΠΕ ΜΗΚΚΟΣ Α' βαθμ.		
ΔΙΕΥΘΥΝΣΗ ΣΥΓΚΟΙΝΩΝΙΑΚΩΝ ΥΠΟΔΟΜΩΝ	ΕΠΙΒΛΕΨΗ	ΕΥΓ. ΜΠΑΚΑΗ ΠΕ ΜΗΚΚΟΣ Α' βαθμ.		
	Η ΠΡΟΣΤ. ΑΜΕΝΟΣ	ΕΛ. ΔΗΜΟΠΟΥΛΟΥ ΠΕ ΜΗΚΚΟΣ Α' βαθμ.		

ΤΕΧΝΙΚΟΣ ΣΥΜΒΟΥΛΟΣ	Ο ΣΥΝΤΑΞΑΣ		
Αντώνιος Κουτρούμπης Τοπογράφος Μηχανικός Ε.Μ.Π. Ηρώδου 8, 24131, Καλαμύτα τηλ: 272112270 & 6972010697 fax: 2721110416 email: koutroumpiantonis@gmail.com	Α. ΚΟΥΤΡΟΥΜΠΗΣ	04/05/2023	
	Β. ΚΑΒΑΔΑΣ	04/05/2023	
	Ν. ΚΟΥΤΡΟΥΜΠΗΣ	04/05/2023	
	Γ. ΜΑΤΣΚΑΣ	04/05/2023	
	Ε. ΧΕΛΑ	04/05/2023	
	Κ. ΚΟΥΤΡΟΥΜΠΗΣ	04/05/2023	

ΑΘΗΝΑ, ΜΑΪΟΣ 2023