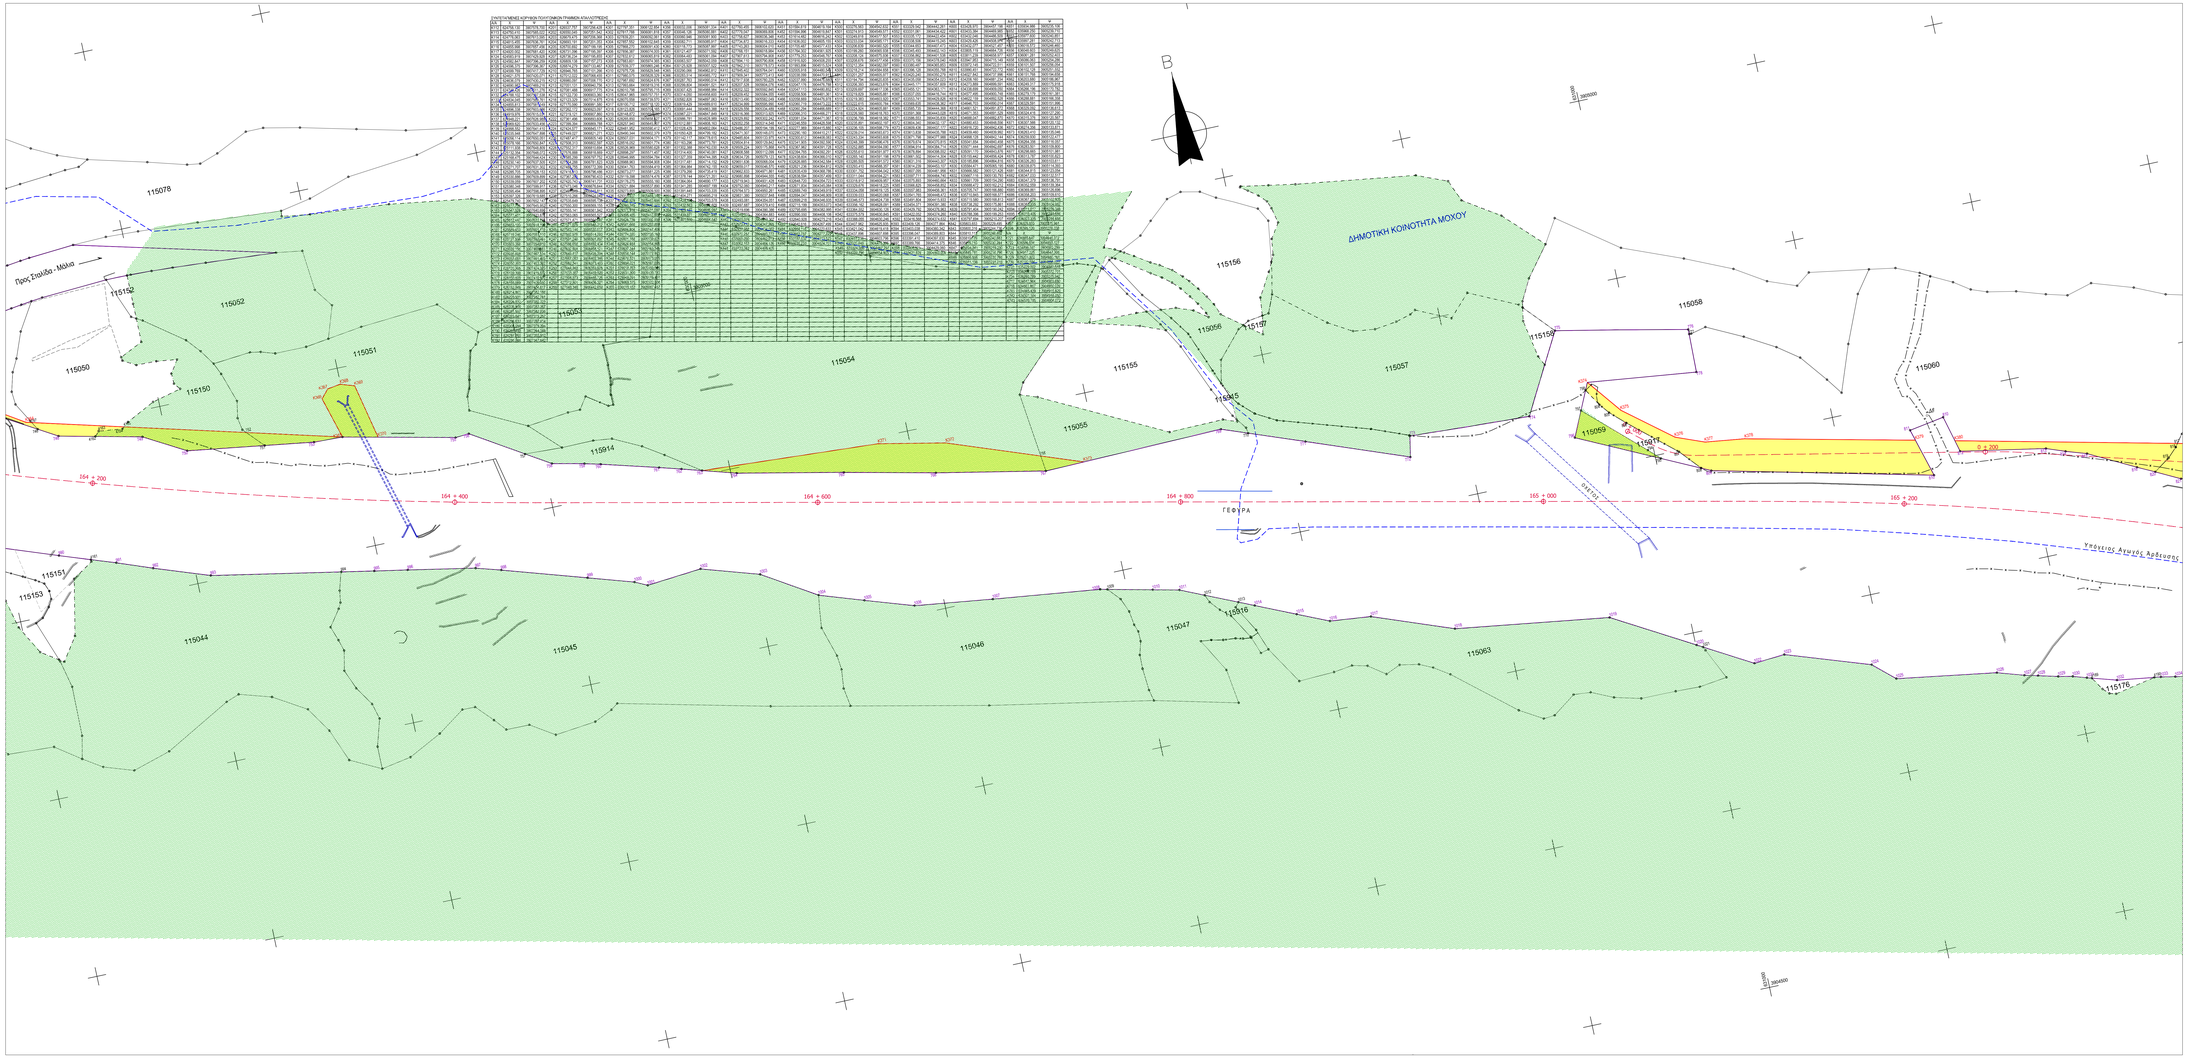

ΠΙΝΑΚΑΣ ΜΕΛΩΝ ΑΟΡΙΣΜΟΥ ΤΟΥΣ/ΓΑΙΩΝ ΓΠΑΒΙΩΝ ΑΠΑΛΛΟΤΡΙΩΣΗΣ


ΔΙΑΝΟΜΗ ΠΙΝΑΚΙΔΩΝ

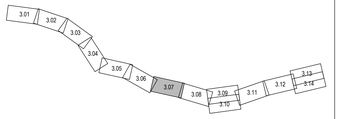

ΥΠΟΜΝΗΜΑ ΓΡΑΜΜΩΝ - ΣΥΜΒΟΛΩΝ

ΣΤΟΙΧΕΙΑ ΑΠΑΛΛΟΤΡΙΩΣΗΣ

- 115012 — Αριθμός απαλλοτριούμενης ιδιοκτησίας
- 31 32 — Κόβεται από το σημείο τομής του ορίου απαλλοτρίωσης με το όριο ιδιοκτησίας προς τον άξονα της οδού απαλλοτριούμενης ιδιοκτησίας
- Ενικοχωρείο όριο εκτέλεσης έργου βάσει των ήδη συντελεσθέντων απαλλοτριώσεων
- Όριο Συμπληρωματικής Απαλλοτρίωσης
- Άξονας έργου
- Δασικές εν γένει εκτάσεις των παρ. 1,2,3,4 και 5 του άρθρου 3 του ν. 998/1979 όπως ισχύει.

ΟΡΙΑ ΙΔΙΟΚΤΗΣΕΩΝ

- Μη υλοποιημένο όριο ιδιοκτησίας
- Συμφωτοπεριφερής
- Τοιχίο περιφράξης
- Υπόχωρητα πρανή

ΑΛΛΑ ΘΕΜΑΤΑ

- Αριθμός και είδος απαλλοτριούμενου κτίσματος
- Απαλλοτριούμενο υπόστεγο
- Θέση πηγαδιού
- Θέση γεώτρησης
- Συμφωτόπλεγμα που δεν είναι όριο ιδιοκτησίας
- Τοιχίο που δεν είναι όριο ιδιοκτησίας
- Γραμμή Υψηλής Τάσης
- Υπόγειος Αγωγός
- Όριο Δημοτικής - Τοπικής Κοινότητας

ΕΛΛΗΝΙΚΗ ΔΗΜΟΚΡΑΤΙΑ
ΥΠΟΥΡΓΕΙΟ ΥΠΟΔΟΜΩΝ & ΜΕΤΑΦΟΡΩΝ
ΓΕΝΙΚΗ ΓΡΑΜΜΑΤΕΙΑ ΥΠΟΔΟΜΩΝ
ΓΕΝΙΚΗ ΔΙΕΥΘΥΝΣΗ ΣΥΓΚΟΙΝΩΝΙΑΚΩΝ ΥΠΟΔΟΜΩΝ

ΠΑΡΟΧΗ ΥΠΗΡΕΣΙΩΝ ΣΥΜΒΟΥΛΟΥ ΓΙΑ ΤΗΝ ΥΠΟΒΟΗΘΗΣΗ ΤΗΣ ΑΝΑΘΕΤΟΥΣΑΣ ΑΡΧΗΣ (ΔΙΕΥΘΥΝΣΗ ΣΥΓΚΟΙΝΩΝΙΑΚΩΝ ΥΠΟΔΟΜΩΝ ΜΕ ΣΥΜΒΑΣΗ ΠΑΡΑΧΩΡΗΣΗΣ (Δ16)) ΣΤΗ ΣΥΝΤΑΞΗ ΚΤΗΜΑΤΟΛΟΓΙΟΥ ΣΤΟ ΤΜΗΜΑ ΧΑΝΙΑ - ΝΕΑΠΟΛΗ, ΣΤΟ ΠΛΑΙΣΙΟ ΤΩΝ ΔΙΑΔΙΚΑΣΙΩΝ ΓΙΑ ΤΗΝ ΑΝΑΘΕΣΗ ΤΗΣ ΣΥΜΒΑΣΗΣ ΠΑΡΑΧΩΡΗΣΗΣ «ΜΕΛΕΤΗ, ΚΑΤΑΣΚΕΥΗ, ΧΡΗΜΑΤΟΔΟΤΗΣΗ, ΛΕΙΤΟΥΡΓΙΑ, ΣΥΝΤΗΡΗΣΗ ΚΑΙ ΕΚΜΕΤΑΛΛΕΥΣΗ ΤΟΥ ΒΟΑΚ ΣΤΟ ΤΜΗΜΑ ΧΑΝΙΑ-ΗΡΑΚΛΕΙΟ», ΚΑΘΩΣ ΚΑΙ ΤΗΣ ΣΥΜΒΑΣΗΣ «ΜΕΛΕΤΗ, ΚΑΤΑΣΚΕΥΗ, ΧΡΗΜΑΤΟΔΟΤΗΣΗ, ΛΕΙΤΟΥΡΓΙΑ ΚΑΙ ΣΥΝΤΗΡΗΣΗ ΤΟΥ ΒΟΑΚ ΣΤΟ ΤΜΗΜΑ ΧΕΡΣΟΝΗΣΟΣ-ΝΕΑΠΟΛΗ ΜΕ ΣΔΙΤ».

ΣΥΜΠΛΗΡΩΜΑΤΙΚΗ ΑΠΑΛΛΟΤΡΙΩΣΗ ΓΙΑ ΤΗΝ ΚΑΤΑΣΚΕΥΗ ΤΟΥ ΟΔΙΚΟΥ ΑΞΟΝΑ "ΒΟΡΕΙΟΣ ΟΔΙΚΟΣ ΑΞΟΝΑΣ ΚΡΗΤΗΣ"

Τμήμα "Χερσόνησος - Νεάπολη"
ΥΠΟΤΜΗΜΑ ΔΗΜΟΥ ΧΕΡΣΟΝΗΣΟΥ - ΠΕΡΙΦΕΡΕΙΑΚΗΣ ΕΝΟΤΗΤΑΣ ΗΡΑΚΛΕΙΟΥ
ΑΠΟ Χ.Θ. 157+572 ΕΩΣ Χ.Θ. 170+730.18

ΑΡ. ΣΧΕΔΙΟΥ : 3.07

ΚΛΙΜΑΚΑ 1:1000

ΚΤΗΜΑΤΟΛΟΓΙΚΟ ΔΙΑΓΡΑΜΜΑ

ΑΠΟ Χ.Θ. 164+200 ΕΩΣ Χ.Θ. 165+300
(Τ.Κ. ΑΒΔΟΥ και Τ.Κ. ΛΙΜΕΝΟΣ ΧΕΡΣΟΝΗΣΟΥ της Δ.Ε. ΧΕΡΣΟΝΗΣΟΥ Δ.Κ. ΜΟΧΟΥ και Δ.Κ. ΜΑΛΙΩΝ της Δ.Ε. ΜΑΛΙΩΝ)

ΔΗΜΟ ΓΡΑΦΟΝΟΜΑΙΩΝ (ΥΠΟΔΟΜΩΝ ΜΕ ΣΥΜΒΑΣΗ ΠΑΡΑΧΩΡΗΣΗΣ (Δ16))			ΟΝΟΜΑΤΕΠΩΝΥΜΟ	ΗΜΕΡΟΜΗΝΙΑ	ΥΠΟΓΡΑΦΗ
	ΤΜΗΜΑ (Α)	ΕΠΙΒΛΕΨΗ	ΕΙΡΗΝΗ ΓΟΝΙΩΝ ΠΕ ΜΗΧΑΝΟΣ Α' βαθμ.		
		Η ΑΝΑΠΛ. ΠΡΟΪΣΤ. ΤΜΗΜΑΤΟΣ ΜΕΛΕΤΩΝ ΚΑΙ ΑΔΕΙΟΔΟΤΗΣΕΩΝ	ΕΛΕΝΗ ΓΚΟΥΦΑ ΠΕ ΜΗΧΑΝΟΣ Α' βαθμ.		
		Η ΑΝΑΠΛ. ΠΡΟΪΣΤ. ΔΝΣΗΣ Δ16	ΕΥΤΕΝΙΑ ΚΑΛΟΦΩΛΙΑ ΠΕ ΜΗΧΑΝΟΣ Α' βαθμ.		
	ΕΓΚΡΙΤΙΚΗ ΑΠΟΦΑΣΗ ΚΤΗΜΑΤΟΓΡΑΦΗΣΗΣ: Δ16/ΒΟΑΚ/31937/013-10-2022				

ΔΗΜΟ ΓΡΑΦΟΝΟΜΑΙΩΝ ΤΟΠΟΓΡΑΦΙΚΩΝ & ΕΠΕΞΕΡΓΑΣΙΩΝ ΔΕΔΟΜΕΝΩΝ			ΟΝΟΜΑΤΕΠΩΝΥΜΟ	ΗΜΕΡΟΜΗΝΙΑ	ΥΠΟΓΡΑΦΗ
	ΤΜΗΜΑ Α	Η ΕΛΕΓΞΑΣΑ ΜΗΧΑΝΙΚΟΣ	ΕΥΓ. ΜΠΑΚΑΛΗ ΠΕ ΜΗΧΑΝΟΣ Α' βαθμ.		
		Η ΠΡΟΪΣΤΑΜΕΝΗ	ΑΚ. ΡΟΜΑΔΟΥ ΠΕ ΜΗΧΑΝΟΣ Α' βαθμ.		
		ΘΕΩΡΗΘΗΚΕ Η ΠΡΟΪΣΤΑΜΕΝΗ ΤΗΣ ΔΙΕΥΘΥΝΣΗΣ	ΕΛ. ΔΗΜΟΠΟΥΛΟΥ ΠΕ ΜΗΧΑΝΟΣ Α' βαθμ.		
	ΕΓΚΡΙΤΙΚΗ ΑΠΟΦΑΣΗ :				

ΤΕΧΝΙΚΟΣ ΣΥΜΒΟΥΛΟΣ

Αντώνιος Κουτρουμπής
Τοπογράφος Μηχανικός Ε.Μ.Π.
Ηροδότου 8, 24131, Καλαμάτα
τηλ: 2721112270 & 6972010697 fax: 2721110416
email: koutroumpisantonis@gmail.com

Ο ΣΥΝΤΑΞΑΣ

ΟΝΟΜΑΤΕΠΩΝΥΜΟ	ΗΜΕΡΟΜΗΝΙΑ	ΥΠΟΓΡΑΦΗ
Α. ΚΟΥΤΡΟΥΜΠΗΣ	04/05/2023	
Β. ΚΑΒΑΔΑΣ	04/05/2023	
Ν. ΚΟΥΤΡΟΥΜΠΗΣ	04/05/2023	
Γ. ΜΑΤΣΑΣ	04/05/2023	
Ε. ΧΕΛΑ	04/05/2023	
Κ. ΚΩΤΣΑΚΗΣ	04/05/2023	
Κ. ΜΑΥΡΟΓΙΑΝΝΟΣ	04/05/2023	

ΑΘΗΝΑ , ΜΑΪΟΣ 2023