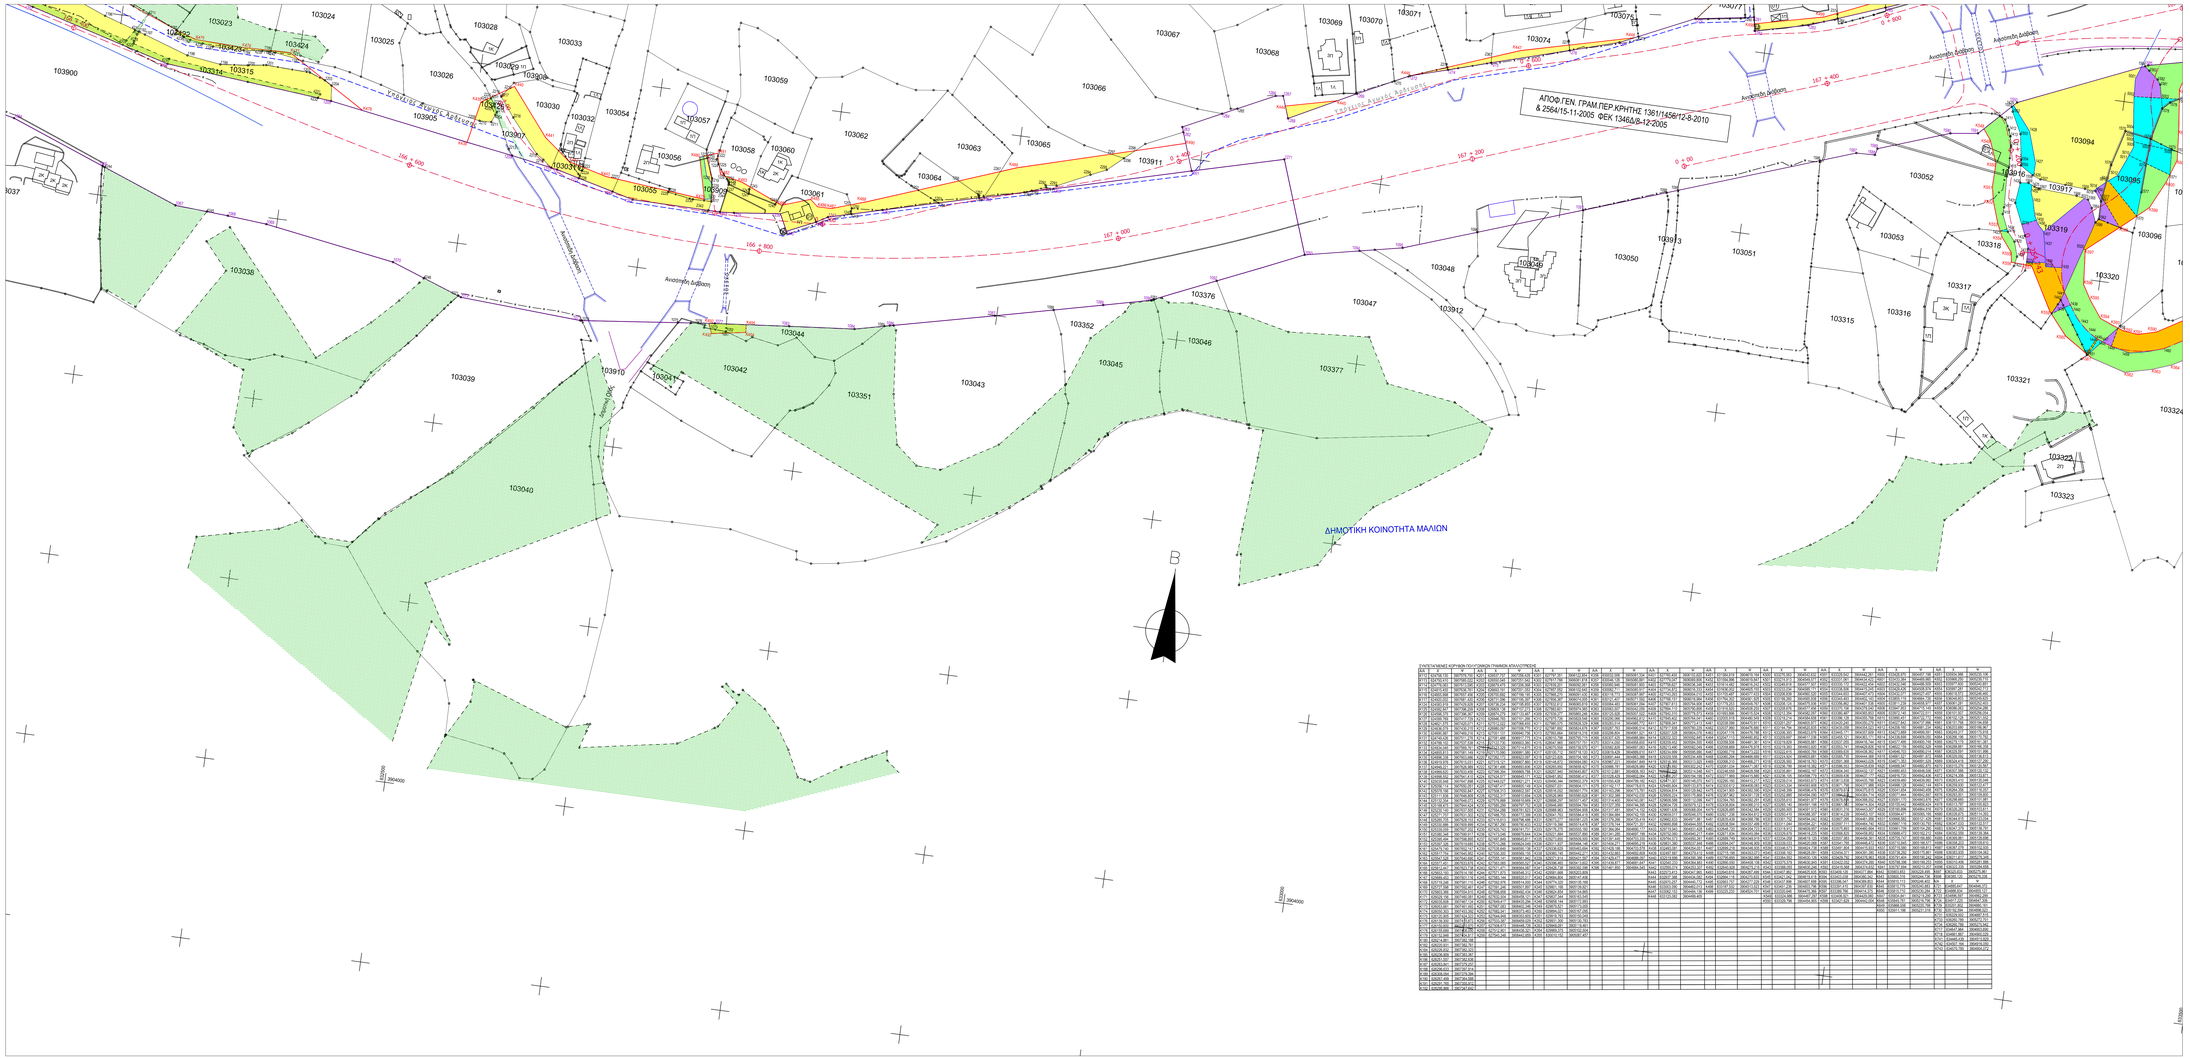

ΔΙΑΝΟΜΗ ΠΙΝΑΚΙΔΩΝ

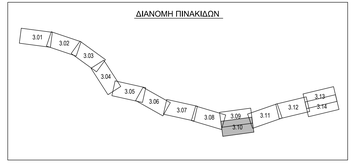

ΥΠΟΜΝΗΜΑ ΓΡΑΜΜΩΝ - ΣΥΜΒΟΛΩΝ

ΣΤΟΙΧΕΙΑ ΑΠΑΛΛΟΤΡΙΩΣΗΣ

115012
25 32
Αριθμός απαλλοτριούμενης ιδιοκτησίας
Κάθετη από το σημείο τομής του ορίου απαλλοτρίωσης με το όριο ιδιοκτησίας προς τον άξονα της οδού απαλλοτριούμενης ιδιοκτησίας
Ενικοποιημένο όριο εκτέλεσης έργου βάσει των ήδη συντεταγμένων απαλλοτριώσεων
Όριο Συμπληρωματικής Απαλλοτρίωσης
Άξονας έργου
Γραμμή αυτοπρόσωπης
Όριο οικοπέδου
Ζώνη αυτοπρόσωπης
Υποχρεωτικός παράδοσης
Υποχρεώσεως δημοσίου
Ζώνη συνύπαρξης αυτοπροβολής και υποχρέωσης δημοσίου λόγω περιορισμού της αυτοπροβολής
Ζώνη συνύπαρξης υποχρέωσης παράδοσης και υποχρέωσης δημοσίου λόγω περιορισμού της αυτοπροβολής
Διασκίες εν γένει εκτάσεις των περ. 1,2,3,4 και 5 του άρθρου 3 του ν. 998/1979 όπως ισχύει.

ΟΡΙΑ ΙΔΙΟΚΤΗΣΕΩΝ

Μη ιλιοποιημένο όριο ιδιοκτησίας
Συρματοπερίφραξη
Τοιχίο περίφραξης
Υπόρρυχνα τηρανή

ΑΛΛΑ ΘΕΜΑΤΑ

Αριθμός και είδος απαλλοτριούμενου κτίσματος
Απαλλοτριούμενο υπόστεγο
Θέση πηγαδιού
Θέση γεώτρησης
Συρματόπλεγμα που δεν είναι όριο ιδιοκτησίας
Τοιχίο που δεν είναι όριο ιδιοκτησίας
Γραμμή Υψηλής Τάσης
Υπόγειος Αγωγός
Όριο Δημοσίας - Τοπικής Κοινότητας

ΕΛΛΗΝΙΚΗ ΔΗΜΟΚΡΑΤΙΑ
ΥΠΟΥΡΓΕΙΟ ΥΠΟΔΟΜΩΝ & ΜΕΤΑΦΟΡΩΝ
ΓΕΝΙΚΗ ΓΡΑΜΜΑΤΕΙΑ ΥΠΟΔΟΜΩΝ
ΓΕΝΙΚΗ ΔΙΕΥΘΥΝΣΗ ΣΥΓΚΟΙΝΩΝΙΑΚΩΝ ΥΠΟΔΟΜΩΝ

ΠΑΡΟΧΗ ΥΠΗΡΕΣΙΩΝ ΣΥΜΒΟΥΛΟΥ ΓΙΑ ΤΗΝ ΥΠΟΒΟΗΘΗΣΗ ΤΗΣ ΑΝΑΘΕΤΟΥΣΑΣ ΑΡΧΗΣ (ΔΙΕΥΘΥΝΣΗ ΣΥΓΚΟΙΝΩΝΙΑΚΩΝ ΥΠΟΔΟΜΩΝ ΜΕ ΣΥΜΒΑΣΗ ΠΑΡΑΧΩΡΗΣΗΣ (Δ16)) ΣΤΗ ΣΥΝΤΑΞΗ ΚΤΗΜΑΤΟΛΟΓΙΟΥ ΣΤΟ ΤΜΗΜΑ ΧΑΝΙΑ - ΝΕΑΠΟΛΗ, ΣΤΟ ΠΛΑΙΣΙΟ ΤΩΝ ΔΙΑΔΙΚΑΣΙΩΝ ΓΙΑ ΤΗΝ ΑΝΑΘΕΣΗ ΤΗΣ ΣΥΜΒΑΣΗΣ ΠΑΡΑΧΩΡΗΣΗΣ «ΜΕΛΕΤΗ, ΚΑΤΑΣΚΕΥΗ, ΧΡΗΜΑΤΟΔΟΤΗΣΗ, ΛΕΙΤΟΥΡΓΙΑ, ΣΥΝΤΗΡΗΣΗ ΚΑΙ ΕΚΜΕΤΑΛΛΕΥΣΗ ΤΟΥ ΒΟΑΚ ΣΤΟ ΤΜΗΜΑ ΧΑΝΙΑ-ΗΡΑΚΛΕΙΟ», ΚΑΘΩΣ ΚΑΙ ΤΗΣ ΣΥΜΒΑΣΗΣ «ΜΕΛΕΤΗ, ΚΑΤΑΣΚΕΥΗ, ΧΡΗΜΑΤΟΔΟΤΗΣΗ, ΛΕΙΤΟΥΡΓΙΑ ΚΑΙ ΣΥΝΤΗΡΗΣΗ ΤΟΥ ΒΟΑΚ ΣΤΟ ΤΜΗΜΑ ΧΕΡΣΟΝΗΣΟΣ-ΝΕΑΠΟΛΗ ΜΕ ΣΔΙΤ».

ΣΥΜΠΛΗΡΩΜΑΤΙΚΗ ΑΠΑΛΛΟΤΡΙΩΣΗ ΓΙΑ ΤΗΝ ΚΑΤΑΣΚΕΥΗ ΤΟΥ ΟΔΙΚΟΥ ΑΞΟΝΑ "ΒΟΡΕΙΟΣ ΟΔΙΚΟΣ ΑΞΟΝΑΣ ΚΡΗΤΗΣ"

Τμήμα "Χερσόνησος - Νεάπολη"

ΥΠΟΤΜΗΜΑ ΔΗΜΟΥ ΧΕΡΣΟΝΗΣΟΥ - ΠΕΡΙΦΕΡΕΙΑΚΗΣ ΕΝΟΤΗΤΑΣ ΗΡΑΚΛΕΙΟΥ

ΑΠΟ Χ.Θ. 167+572 ΕΩΣ Χ.Θ. 170+730.18

ΑΡ. ΣΧΕΔΙΟΥ : 3.10	ΚΤΗΜΑΤΟΛΟΓΙΚΟ ΔΙΑΓΡΑΜΜΑ ΑΠΟ Χ.Θ. 166+400 ΕΩΣ Χ.Θ. 167+500 (Τ.Κ. ΑΒΔΟΥ και Τ.Κ. ΛΙΜΕΝΟΣ ΧΕΡΣΟΝΗΣΟΥ της Δ.Ε. ΧΕΡΣΟΝΗΣΟΥ Δ.Κ. ΜΟΧΟΥ και Δ.Κ. ΜΑΛΙΩΝ της Δ.Ε. ΜΑΛΙΩΝ)
ΚΛΙΜΑΚΑ 1:1000	

ΔΗΛΩΣΗ ΣΥΜΜΟΡΦΩΣΗΣ (ΥΠΟΔΟΜΩΝ ΜΕ ΣΥΜΒΑΣΗ ΠΑΡΑΧΩΡΗΣΗΣ (Δ16))			ΟΝΟΜΑΤΕΠΩΝΥΜΟ	ΗΜΕΡΟΜΗΝΙΑ	ΥΠΟΓΡΑΦΗ
	ΤΜΗΜΑ (Α)	ΕΠΙΒΛΕΨΗ	ΕΙΡΗΝΗ ΓΟΝΙΩΝ ΠΕ ΜΗΧΑΝΟΣ Α' βαθμ.		
		Η ΑΝΑΠΛ. ΠΡΟΪΣ. ΤΜΗΜΑΤΟΣ ΜΕΛΕΤΩΝ ΑΝΑ ΑΔΕΙΟΔΟΤΗΣΕΩΝ	ΕΛΕΝΗ ΓΚΟΥΦΑ ΠΕ ΜΗΧΑΝΟΣ Α' βαθμ.		
		Η ΑΝΑΠΛ. ΠΡΟΪΣΤ. Δ/ΝΣΗΣ Δ16	ΕΥΤΕΡΠΗ ΚΑΛΟΦΩΛΙΑ ΠΕ ΜΗΧΑΝΟΣ Α' βαθμ.		
		ΕΓΚΡΙΤΙΚΗ ΑΠΟΦΑΣΗ ΚΤΗΜΑΤΟΓΡΑΦΗΣΗΣ Δ16/ΒΟΑΚ/319370/13-10-2022			
ΔΗΛΩΣΗ ΚΑΤΑΓΡΑΦΗΣ ΤΟΠΟΓΡΑΦΙΚΩΝ & ΚΤΕΙΟΤΡΟΦΙΚΩΝ ΕΡΓΑΣΙΩΝ	ΤΜΗΜΑ Α	Η ΕΛΕΓΞΑΣΑ ΜΗΧΑΝΙΚΟΣ	ΕΥΓ. ΜΠΑΚΑΛΗ ΠΕ ΜΗΧΑΝΟΣ Α' βαθμ.		
		Η ΠΡΟΪΣΤΑΜΕΝΗ	ΑΚ. ΡΟΜΑΔΟΥ ΠΕ ΜΗΧΑΝΟΣ Α' βαθμ.		
		ΘΕΩΡΗΘΗΚΕ Η ΠΡΟΪΣΤΑΜΕΝΗ ΤΗΣ ΔΙΕΥΘΥΝΣΗΣ	ΕΛ. ΔΗΜΟΠΟΥΛΟΥ ΠΕ ΜΗΧΑΝΟΣ Α' βαθμ.		
		ΕΓΚΡΙΤΙΚΗ ΑΠΟΦΑΣΗ :			

ΤΕΧΝΙΚΟΣ ΣΥΜΒΟΥΛΟΣ	Ο ΣΥΝΤΑΞΑΣ		
	ΟΝΟΜΑΤΕΠΩΝΥΜΟ	ΗΜΕΡΟΜΗΝΙΑ	ΥΠΟΓΡΑΦΗ
Αντώνιος Κουτρουμπής Τοπογράφος Μηχανικός Ε.Μ.Π. Ηρωδότου 8, 24131, Καλαμάτα τηλ: 2721112270 & 6972010697 fax: 2721110416 email: koutroumpisantonis@gmail.com	Α. ΚΟΥΤΡΟΥΜΠΗΣ	04/05/2023	
	Β. ΚΑΒΑΔΑΣ	04/05/2023	
	Ν. ΚΟΥΤΡΟΥΜΠΗΣ	04/05/2023	
	Γ. ΜΑΤΣΑΣ	04/05/2023	
	Ε. ΧΕΛΑ	04/05/2023	
	Κ. ΚΩΤΣΑΚΗΣ	04/05/2023	
	Κ. ΜΑΥΡΟΠΑΝΟΣ	04/05/2023	

ΑΘΗΝΑ , ΜΑΙΟΣ 2023

ΣΥΝΤΕΤΑΓΜΕΝΕΣ ΚΟΡΥΦΩΝ ΤΟΥ ΟΡΙΟΘΕΤΗΜΕΝΟΥ ΤΜΗΜΑΤΟΣ ΚΤΗΜΑΤΟΛΟΓΙΟΥ

ΑΔΜ	Χ	Υ	ΑΔΜ	Χ	Υ	ΑΔΜ	Χ	Υ	ΑΔΜ	Χ	Υ	ΑΔΜ	Χ	Υ	ΑΔΜ	Χ	Υ	ΑΔΜ	Χ	Υ	ΑΔΜ	Χ	Υ
