



Απόσπασμα Google Maps ευρύτερης περιοχής παρέμβασης

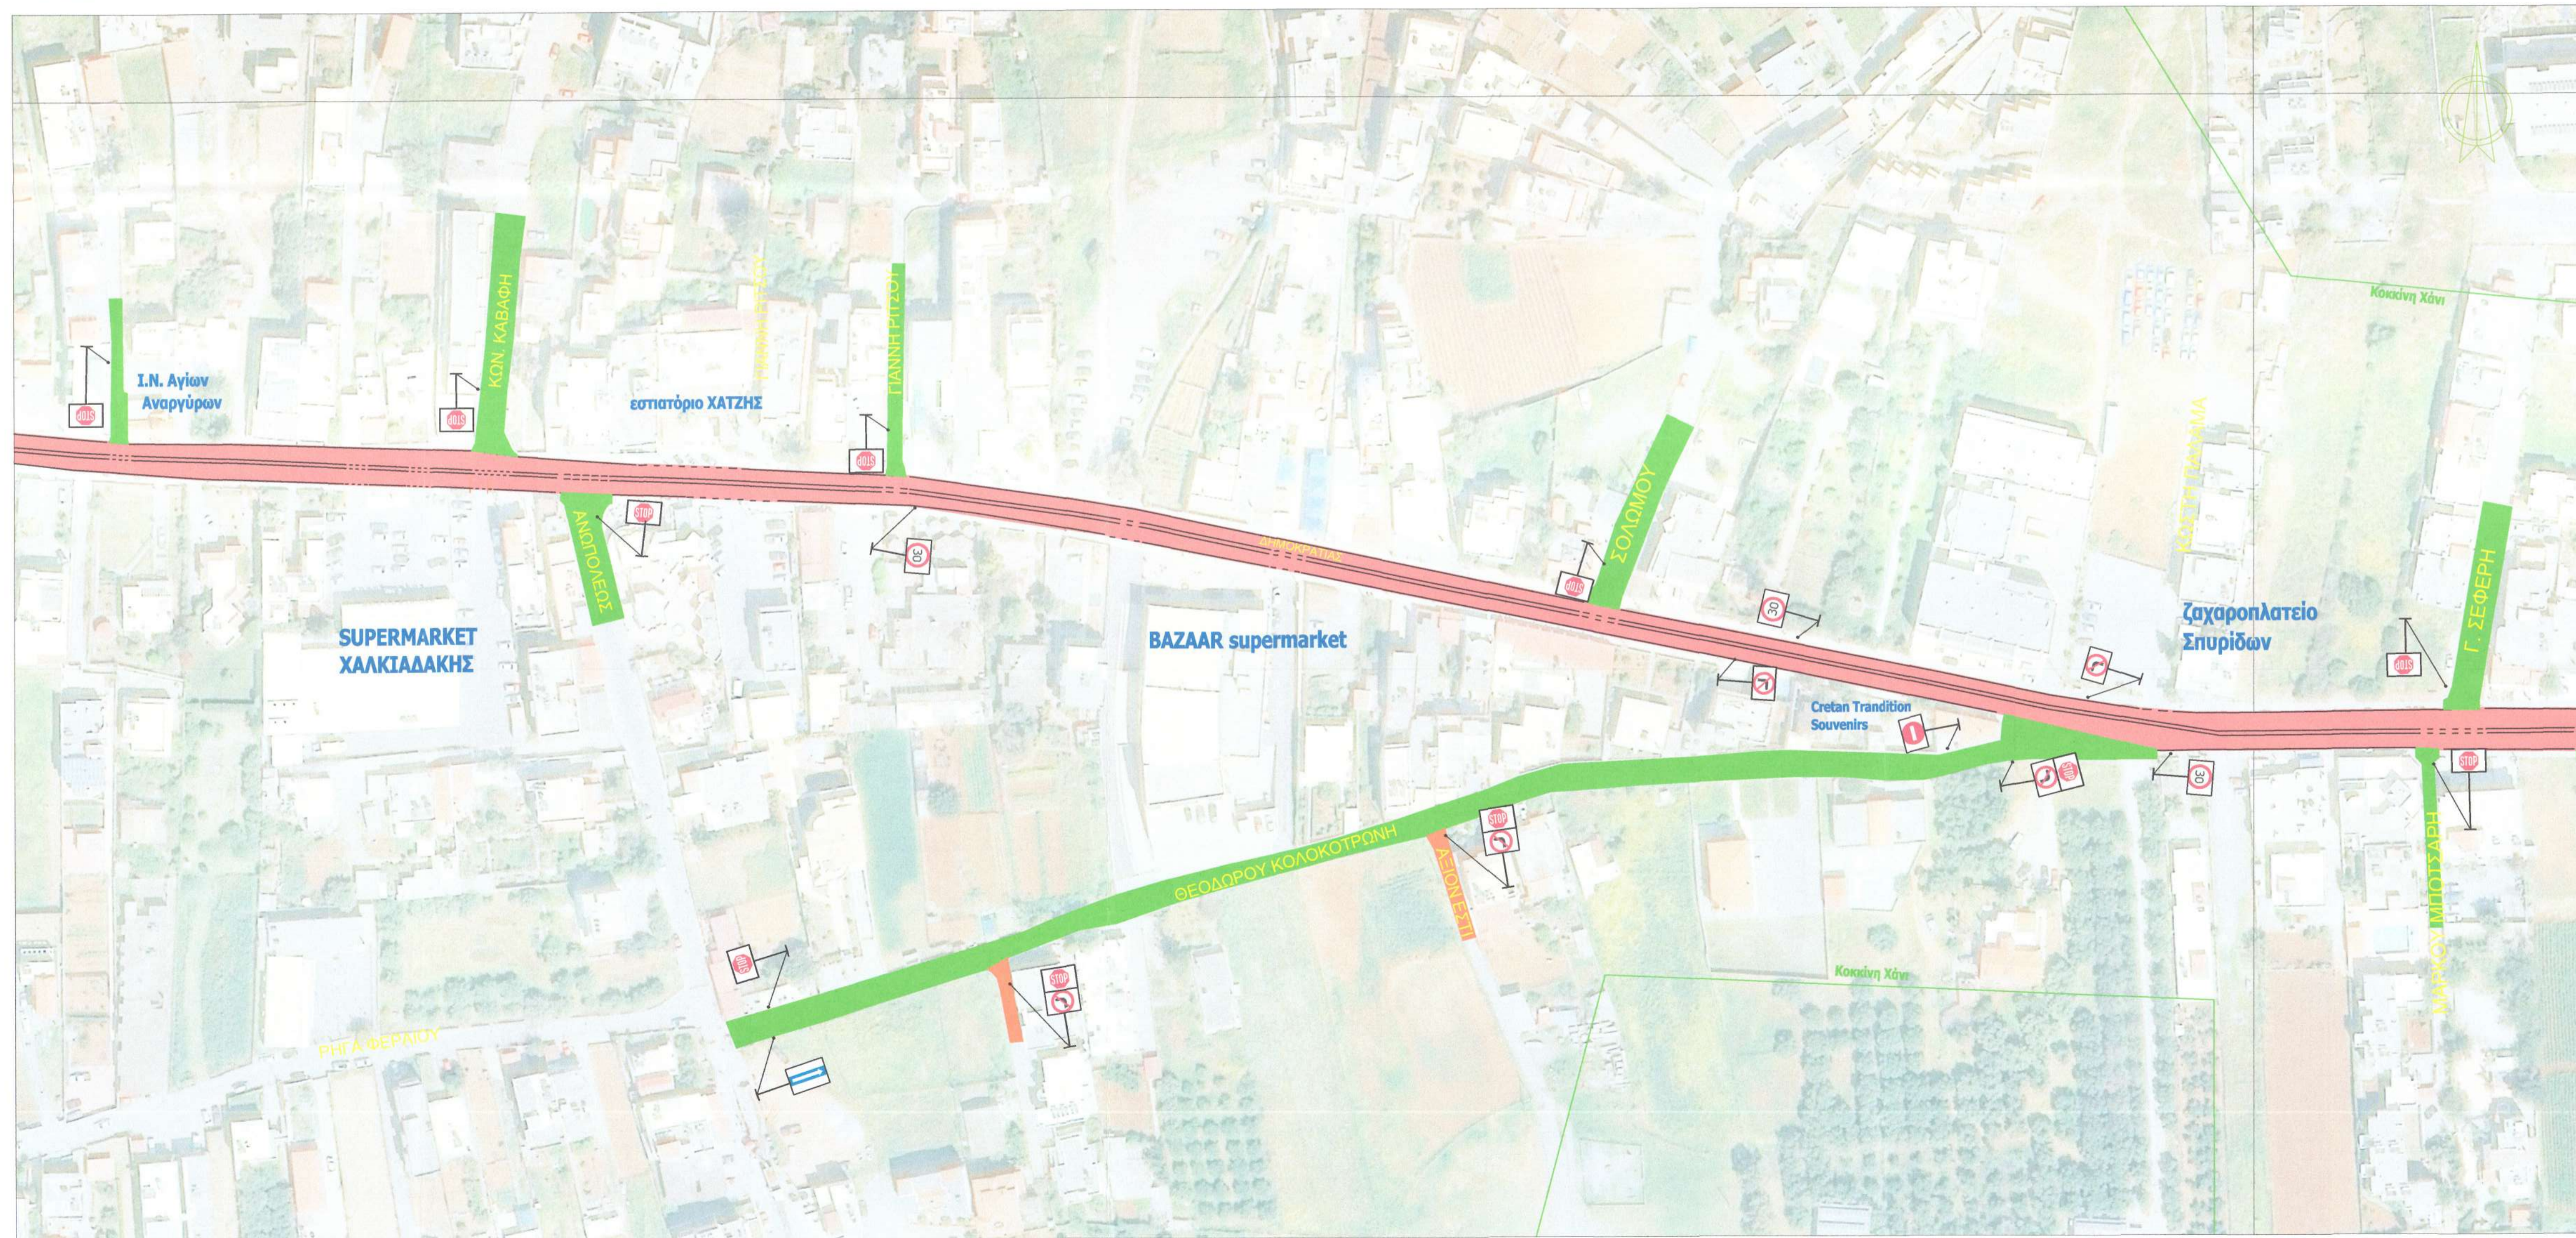

Διανομή Πινακιδίων

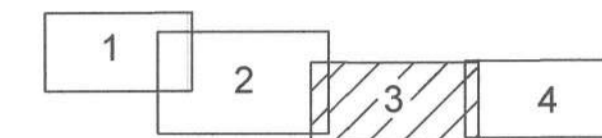

ΥΠΟΜΝΗΜΑ

- Π.Ε.Ο 90 Ηράκλειο - Άγιος Νικόλαος
- Συμβάλλουσες Δημοτικές οδοί
- Κάθετες - Παρακείμενες Δημοτικές οδοί
- όριο οικισμού
- οριογραμμή οδού
- διπλη συνεχής γραμμή

ΕΛΛΗΝΙΚΗ ΔΗΜΟΚΡΑΤΙΑ
 ΝΟΜΟΣ ΗΡΑΚΛΕΙΟΥ
 ΔΗΜΟΣ ΧΕΡΣΟΝΗΣΟΥ
 ΔΙΕΥΘΥΝΣΗ ΤΕΧΝΙΚΩΝ ΥΠΗΡΕΣΙΩΝ
 ΤΜΗΜΑ ΤΕΧΝΙΚΩΝ ΕΡΓΩΝ

Έργο
ΜΕΛΕΤΗ ΣΗΜΑΝΣΗΣ Π.Ε.Ο 90 "ΗΡΑΚΛΕΙΟ - ΑΓΙΟΣ ΝΙΚΟΛΑΟΣ" ΣΤΗΝ ΠΕΡΙΟΧΗ ΚΟΚΚΙΝΗ ΧΑΝΙ & ΒΑΘΕΙΑΝΟΥ ΚΑΜΠΟΥ ΔΗΜΟΥ ΧΕΡΣΟΝΗΣΟΥ

Θέση
ΚΟΚΚΙΝΗ ΧΑΝΙ

Θέμα σχεδίου
ΔΙΑΓΡΑΜΜΑ ΣΗΜΑΝΣΗΣ

ΚΛΙΜΑΚΑ
1:1.000

Προβολικό Σύστημα

αριθμός σχεδίου T1	αριθμός πινακίδας 3	διανομή πινακιδίων	Ισοδιάσταση
------------------------------	-------------------------------	--------------------	-------------

Χρόνος μελέτης: ΦΕΒΡΟΥΑΡΙΟΣ 2024

<p>ΣΥΝΤΑΞΗ</p> <p><i>Στεφάνια Τζαγκαράκη</i> Πολιτικός Μηχανικός</p> <p>Μαρία Σαρτζετάκη Αγρ. & Τοπ. Μηχανικός</p>	<p>ΕΛΕΓΧΟΣ</p> <p>Ο Αν. Τμηματάρχης</p> <p><i>Δημοσθένης Σπυριδάκης</i> Πολιτικός Μηχανικός</p>	<p>ΘΕΩΡΗΣΗ</p> <p>Η Διευθύντρια</p> <p><i>Μαρία Πιταρίδη</i> Πολιτικός Μηχανικός</p>
--	--	---