


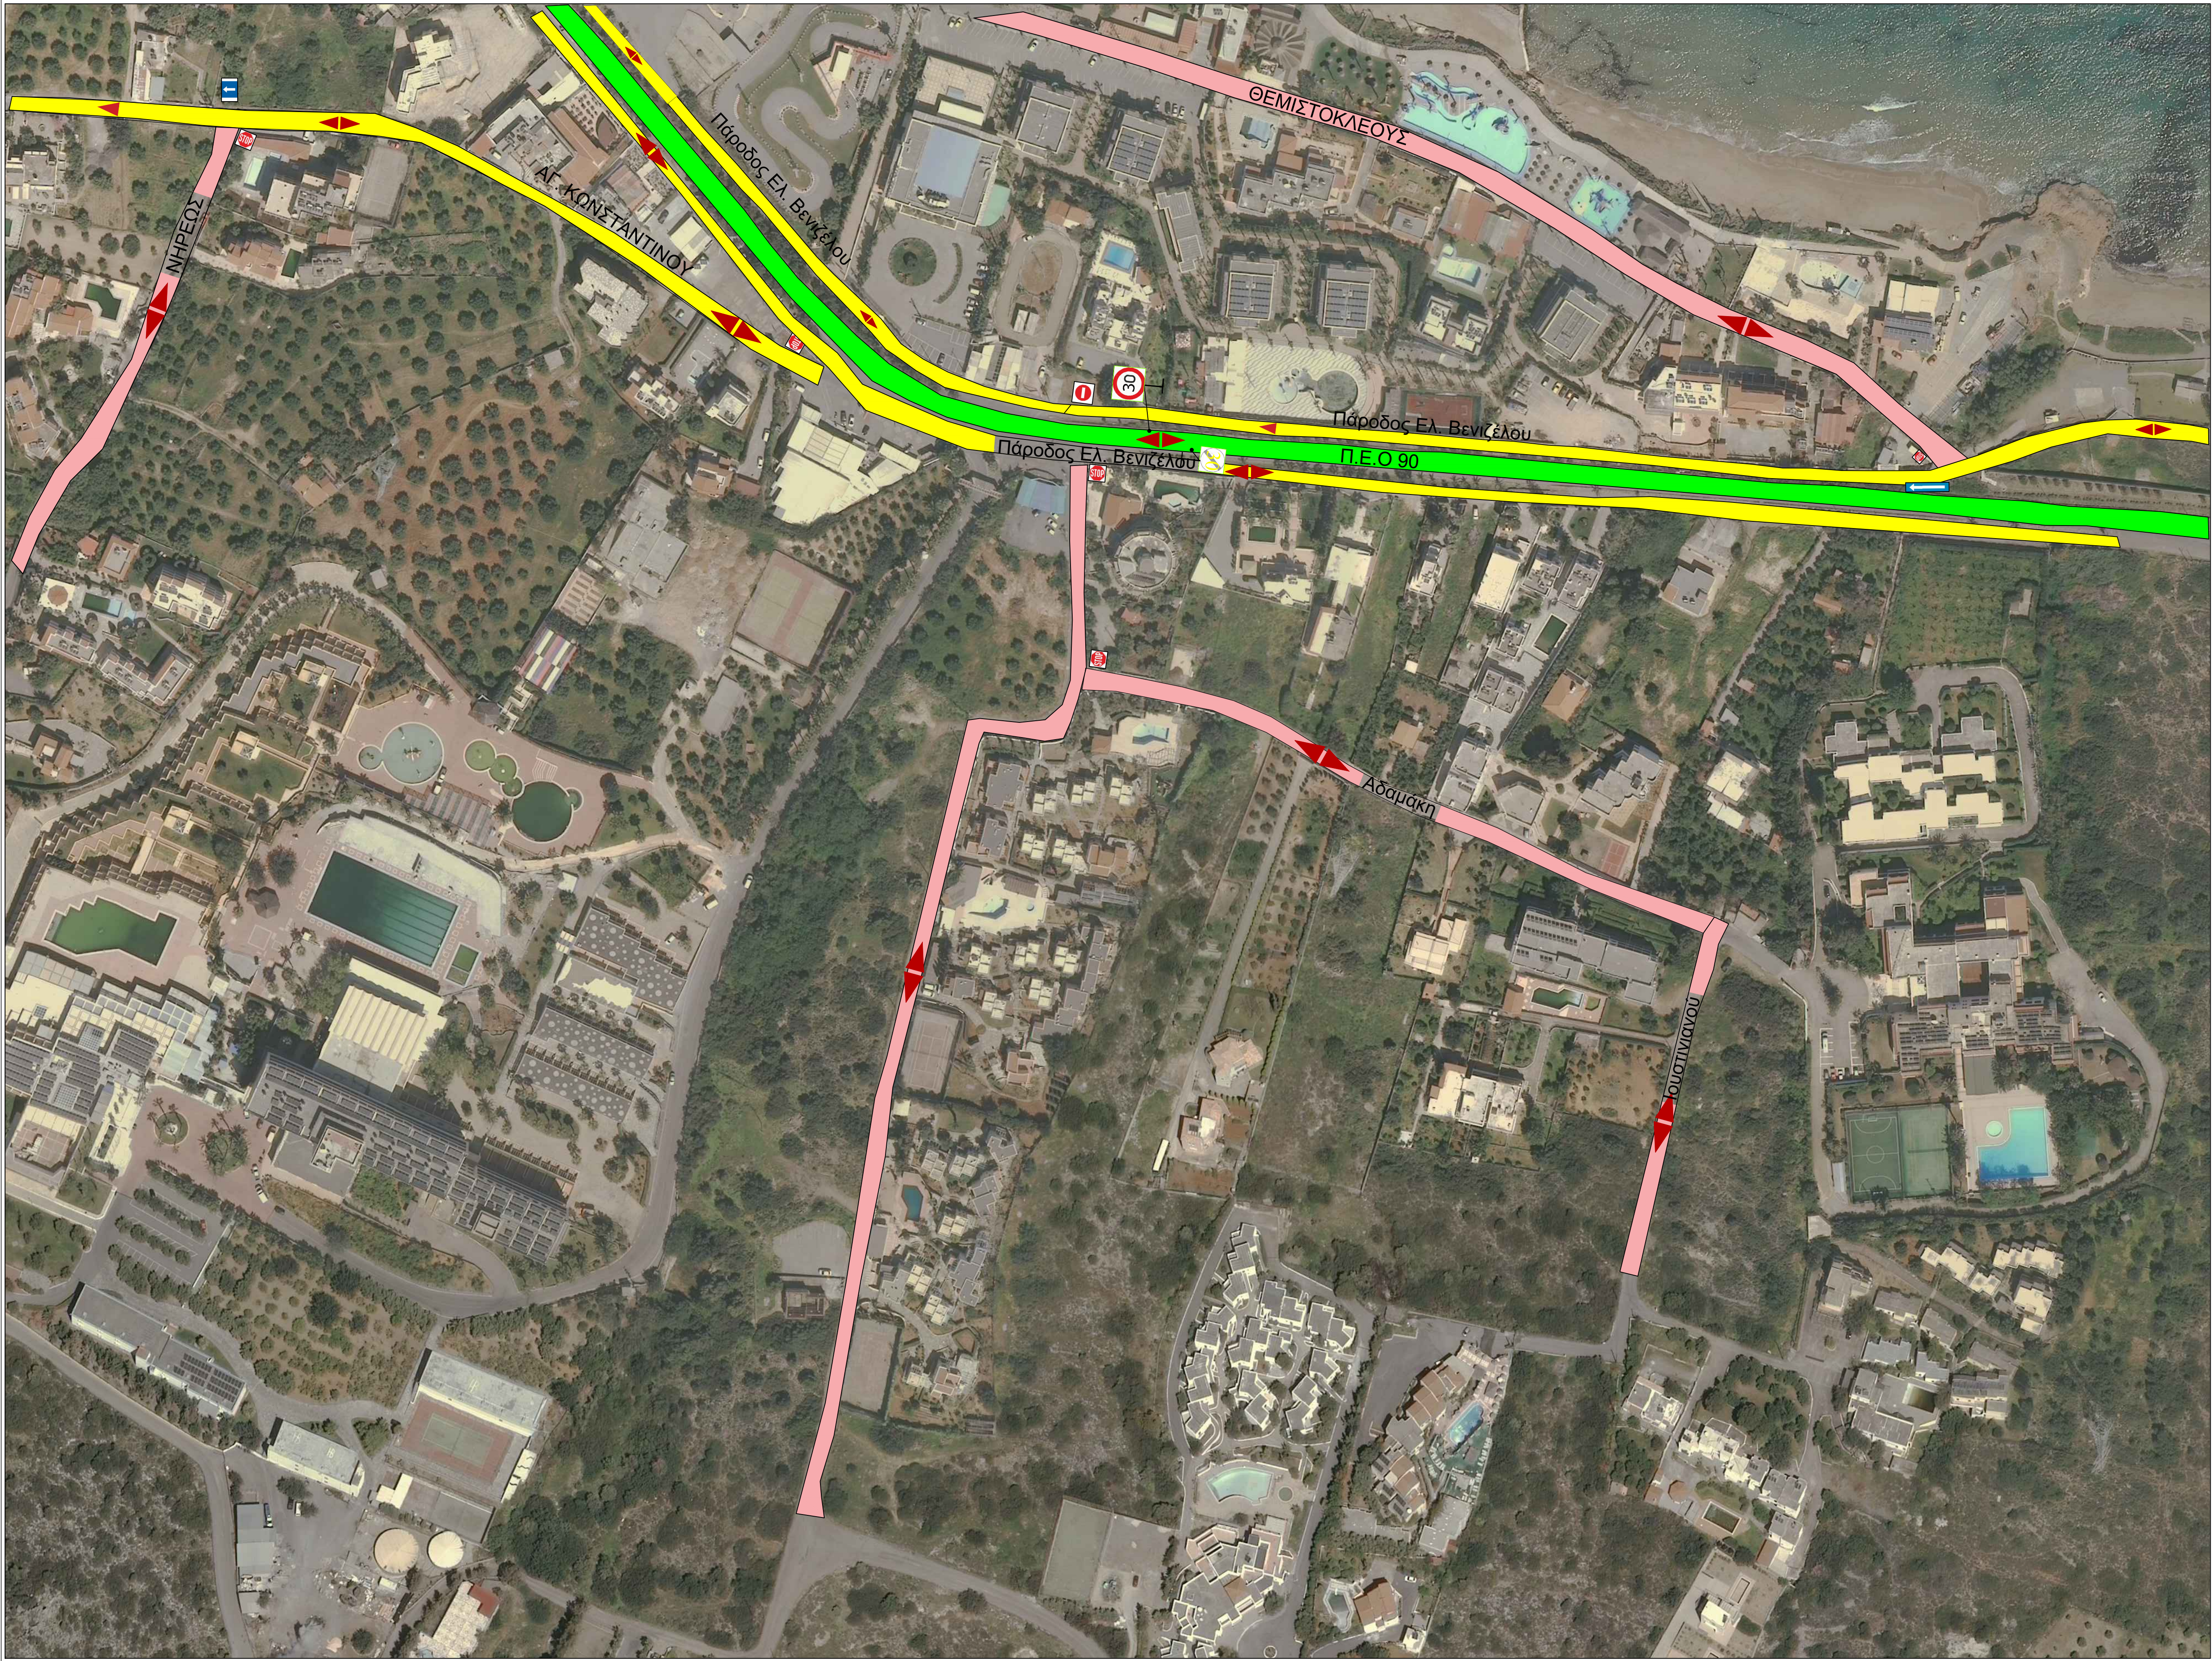

ΥΠΟΜΝΗΜΑ

- Π.Ε.Ο 90 Ηράκλειο – Άγιος Νικόλαος
- Τοπικοί οδοί
- Κύρια Συλλεκτήρια οδός
- Συλλεκτήρια οδός

ΕΛΛΗΝΙΚΗ ΔΗΜΟΚΡΑΤΙΑ ΝΟΜΟΣ ΗΡΑΚΛΕΙΟΥ ΔΗΜΟΣ ΧΕΡΣΟΝΗΣΟΥ ΔΙΕΥΘΥΝΣΗ ΤΕΧΝΙΚΩΝ ΥΠΗΡΕΣΙΩΝ			
Έργο ΜΕΛΕΤΗ ΚΥΚΛΟΦΟΡΙΑΚΩΝ ΡΥΘΜΙΣΕΩΝ ΛΙΜΕΝΑ ΧΕΡΣΟΝΗΣΟΥ			
Θέση ΛΙΜΕΝΑΣ ΧΕΡΣΟΝΗΣΟΥ			
Θέμα σχεδίου ΔΙΑΓΡΑΜΜΑ ΣΗΜΑΝΣΗΣ		ΚΛΙΜΑΚΑ ΑΝΕΥ	
		Προβολικό Σύστημα	
αριθμός σχεδίου	T6	αριθμός πινακίδας	διανομή πινακίδων
Ισοδιάσταση			
Χρόνος μελέτης: ΙΑΝΟΥΑΡΙΟΣ 2025			
ΣΥΝΤΑΞΗ	ΕΛΕΓΧΟΣ	ΘΕΩΡΗΣΗ	
Δημοσθ. Σπυριδάκης πολ. μηχανικός		Η Διευθύντρια Μαρία Πιπαρίδη Πολιτικός Μηχανικός	