

ΠΡΟΜΕΤΡΗΣΗ ΕΡΓΑΣΙΩΝ

1. Καθάρση παντός είδους κουφωμάτων (θύρες, παράθυρα, φεγγίτες κλπ) με ιδιαίτερη προσοχή για αποφυγή κτυπημάτων, εξ ολοκλήρουτε διαστρώσει, μορφή σχεδίου και άλλων κατασκευής. Η επένδυση των κουφωμάτων που καθαρίζονται είναι σύμφωνα με την παρακάτω αποτίμηση όψεων του κτιρίου. Με βάση την προμετρηση των υφιστάμενων κουφωμάτων, προκύπτει:

Παράθυρα αερίσιου : Ε1 = 11,85 m²
Παράθυρα α' όρους : Ε2 = 30,45 m²
Θύρες : Ε3 = 30,45 m²
Εξωστάθμους α' όρους : Ε4 = 3,00 m²

Επένδυση κουφωμάτων που καθαρίζονται : Ε = Ε1+Ε2 + Ε3 = 53,30 m2

2. Ξύλινα παράθυρα - χωρικού τύπου από ξυλεία μεράντι, άριστης ποιότητας

Η επένδυση των κουφωμάτων που τοποθετούνται, είναι σύμφωνα με την παρακάτω αποτίμηση όψεων του κτιρίου. Με βάση την προμετρηση των υφιστάμενων παραθύρων, προκύπτει :

Παράθυρα αερίσιου : Ε1 = 11,85 m²
Παράθυρα α' όρους : Ε2 = 16,45 m²

Επένδυση παραθύρων που τοποθετούνται : Ε = Ε1+Ε2 = 30,30 m2

3. Ξύλινες θύρες, εξωτερικού χώρου, ταμπλαδοτές, από ξυλεία μεράντι, άριστης ποιότητας

Η επένδυση των κουφωμάτων (θύρες, εξωστάθμους) που τοποθετούνται, είναι σύμφωνα με την παρακάτω αποτίμηση όψεων του κτιρίου. Με βάση την προμετρηση των υφιστάμενων παραθύρων, προκύπτει :

Πύρες αερίσιου : Ε1 = 20,00 m²
Εξωστάθμους α' όρους : Ε2 = 3,00 m²

Επένδυση κουφωμάτων που καθαρίζονται : Ε = Ε1+Ε2 = 23,00 m2

4. Εξώφυλλα ελλειπτικού "χωρικού" τύπου από ξυλεία μεράντι, άριστης ποιότητας

Η επένδυση των εξωφυλλων (πατζούριων) που τοποθετούνται, είναι σύμφωνα με την παρακάτω αποτίμηση όψεων του κτιρίου. Με βάση την προμετρηση των υφιστάμενων εξωφυλλων (θύρα - εξωστάθμους), προκύπτει :

Παράθυρα αερίσιου : Ε1 = 11,85 m²
Παράθυρα α' όρους : Ε2 = 18,45 m²

Επένδυση εξωφυλλων (πατζούριων) που τοποθετούνται : Ε = Ε1+Ε2 = 30,30 m2

5. Συντήρηση ξύλινων στοιχείων (ανάφωλο-χαλίνα)

Απαιτείται η συντήρηση των ξύλινων στοιχείων (ανάφωλλο - χαλίνα) του κτιρίου (Εξώστες). Από προμετρηση επένδυσης ανάφωλλων - χαλίων, προκύπτει :

Επένδυση ξύλινων στοιχείων (ανάφωλλο - χαλίνα) : Ε = 2,20+40,00+3,30+1,10 = 12,60 m2.

6. Χρωματισμοί επί επιφανειών επιχρισμάτων με χρώματα υδατικής διαστοράς, ακριβούς, στρενωσασκαρλικής ή πολυμερικής βάσεως εξωτερικών επιφανειών με χρήση χρωμάτων, ακριβούς ή στυρενο-ακρυλικής βάσεως.

Απαιτείται ο χρωματισμός των εξωτερικών τοίχων του Εξώστες. Από υπομετρηση επένδυσης με Αιμοσά :


Α. Νότιος τοίχος : Ε1 = 121,05 m²
Β. Βόρειος τοίχος : Ε2 = 41,95 m²
Γ. Δυτικός τοίχος : Ε3 = 121,05 m²
Δ. Ανατολικός τοίχος : Ε4 = 57,12 m²
Ε. Δυτικός τοίχος : Ε5 = 14,31 m²
Στ. Νότιος τοίχος : Ε6 = 11,28 m²
Ζ. Τμήμα τοίχου στον Α' όροφο με ανατολική προσανατο : Ε7 = 19,27 m²
Η. Τμήμα τοίχου στον Α' όροφο με βόρεια προσανατο : Ε8 = 10,66 m²

Επένδυση εξωτερικών χρωματισμών : Ε = 76,82+41,95+121,05+121,05+14,31+11,28+19,27+10,66 = 352,46 m2.


ΕΛΛΗΝΙΚΗ ΔΗΜΟΚΡΑΤΙΑ ΝΟΜΟΣ ΗΡΑΚΛΕΙΟΥ ΔΗΜΟΣ ΧΕΡΣΟΝΗΣΟΥ ΔΙΝΗ ΤΕΧΝΙΚΩΝ ΥΠΗΡΕΣΙΩΝ ΤΜΗΜΑ ΤΕΧΝΙΚΩΝ ΕΡΓΩΝ	
ΙΔΙΟΚΤΗΤΗΣ	
ΔΗΜΟΣ ΧΕΡΣΟΝΗΣΟΥ	
ΕΡΓΟ	
Αποκατάσταση του αύλειου χώρου, αντικατάσταση εξωτερικών κουφωμάτων Εξωστερίου και λοιπές εργασίες στην Ιερά Μονή Παναγίας Γκουβερνιώσας	
Όλες	Θέμα σχεδίου
	Ουφεις Κτιριου Εξωστεριου
Α1	
ΚΑΙΜΑΚΑ 1:50	
Χρόνος μελέτης: Ιούλιος 2024	
ΣΥΝΤΑΧΘΗΚΕ	ΕΛΕΓΘΗΚΕ
ΘΕΩΡΗΘΗΚΕ	Η ΠΡΟΣΤΑΤΕΥΜΕΝΗ ΤΗΣ ΔΙΝΗΣ ΤΕΧΝΙΚΩΝ ΥΠΗΡΕΣΙΩΝ
ΠΥΡΡΕΜΕΝΟΥ ΑΚΑΤΕΡΗΝ ΑΣΤΕΚΤΟΜΑΣ ΜΗΧΑΝΙΚΟΣ	Ο Αναπληρ Πρωτοπας Τμήματος
ΔΗΜΟΣΙΕΥΣΗΣ ΣΥΓΓΡΑΦΙΚΗΣ ΠΟΛΥΤΕΚΝΟΛΟΓΙΑΣ ΜΗΧΑΝΙΚΟΣ	ΔΗΜΟΣΙΕΥΣΗΣ ΣΥΓΓΡΑΦΙΚΗΣ ΠΟΛΥΤΕΚΝΟΛΟΓΙΑΣ ΜΗΧΑΝΙΚΟΣ
ΜΑΡΙΑ ΠΥΡΡΕΜΕΝΟΥ	ΜΑΡΙΑ ΠΥΡΡΕΜΕΝΟΥ

ΥΠΟΜΝΗΜΑ ΥΛΙΚΩΝ

- 1- ΥΦΙΣΤΑΜΕΝΟ ΕΠΙΧΡΙΣΜΑ ΜΕ ΧΡΩΜΑ ΟΧΡΑ ΠΟΥ ΑΠΑΙΤΕΙ ΕΠΙΛΕΓΜΕΝΟ ΜΕ ΧΡΩΜΑ ΕΞΩΤΕΡΙΚΟΥ ΧΩΡΟΥ, ΟΜΟΙΑΣ ΑΠΟΧΡΩΣΗΣ
- 2- ΞΥΛΙΝΟ ΠΑΡΑΘΥΡΟ ΧΩΡΙΚΟΥ ΤΥΠΟΥ ΣΕ ΧΡΩΜΑ ΣΙΕΛ (ΑΝΤΙΚΑΘΙΣΤΑΤΑΙ ΜΕ ΞΥΛΙΝΟ ΠΑΡΑΘΥΡΟ ΑΠΟ ΞΥΛΟ ΜΕΡΑΝΤΙ)
- 3- ΞΥΛΙΝΗ ΘΥΡΑ ΤΑΠΤΛΑΔΟΤΗ ΣΕ ΧΡΩΜΑ ΣΙΕΛ (ΑΝΤΙΚΑΘΙΣΤΑΤΑΙ ΜΕ ΞΥΛΙΝΗ ΘΥΡΑ ΑΠΟ ΞΥΛΟ ΜΕΡΑΝΤΙ)
- 4- ΞΥΛΙΝΑ ΑΝΔΡΟΥΛΑ - ΧΑΛΙΝΑ (ΕΠΙΣΚΕΥΑΖΟΝΤΑΙ ΜΕ ΕΜΠΟΤΙΣΜΟ - ΣΦΟΡΑΓΙΣΗ ΟΠΩΣ ΛΟΥΣΤΡΑΡΙΣΜΑ)
5. ΚΕΡΑΜΟΣΚΕΠΗ ΑΠΟ ΚΕΡΑΜΙΔΑ ΡΩΜΑΙΚΟΥ ΤΥΠΟΥ
6. ΚΑΜΙΝΑΔΑ (ΑΠΑΙΤΕΙ ΝΕΟ ΚΑΛΥΜΜΑ)
7. ΥΔΡΟΡΕΣ ΜΠΡΟΥΤΖΙΝΕΣ
8. ΦΥΣΙΚΟ ΕΛΑΦΟΣ

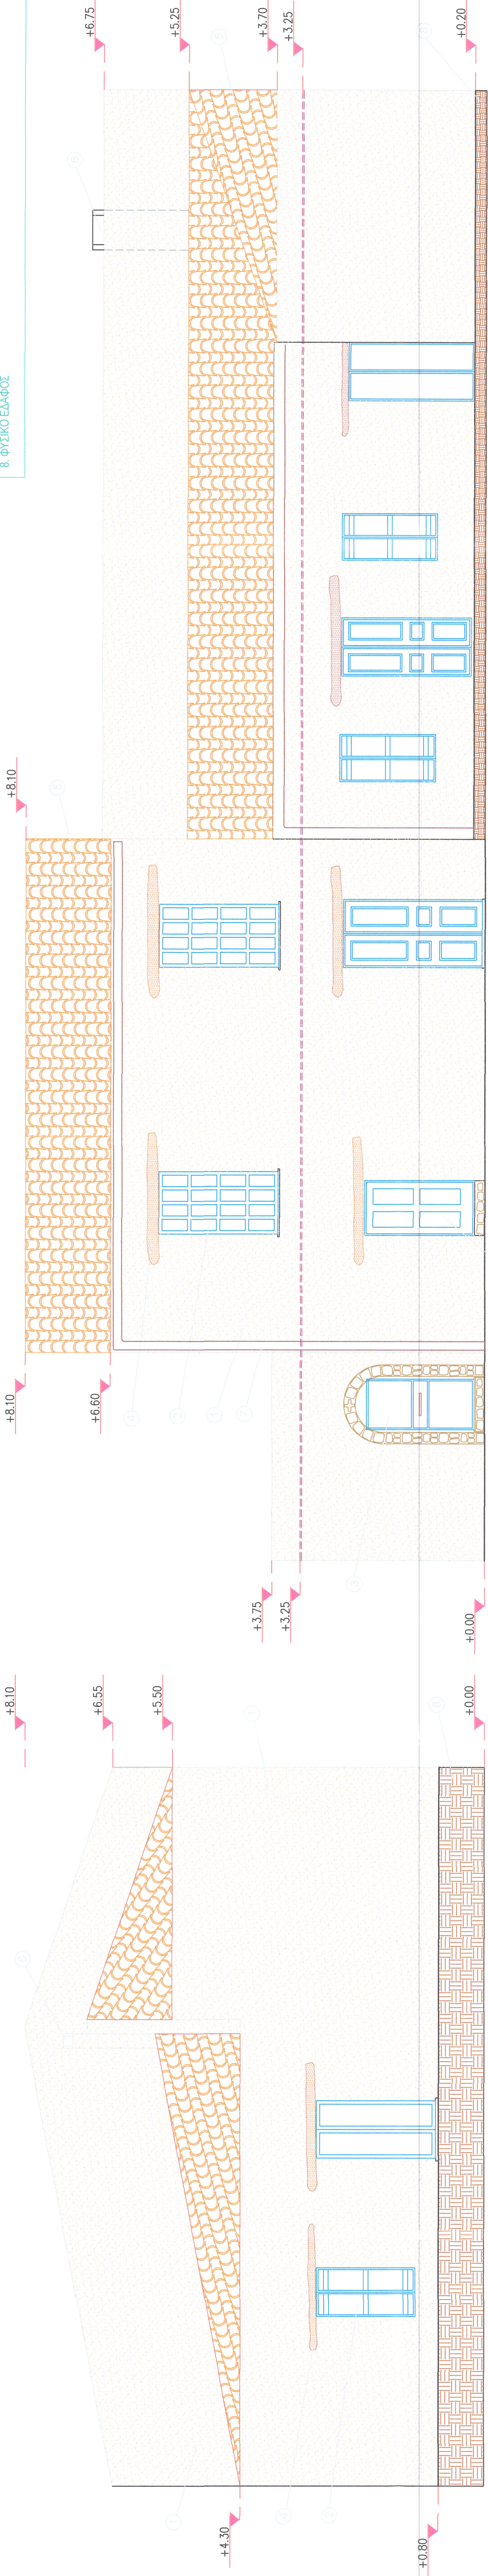

ΑΝΑΤΟΛΙΚΗ ΟΨΗ

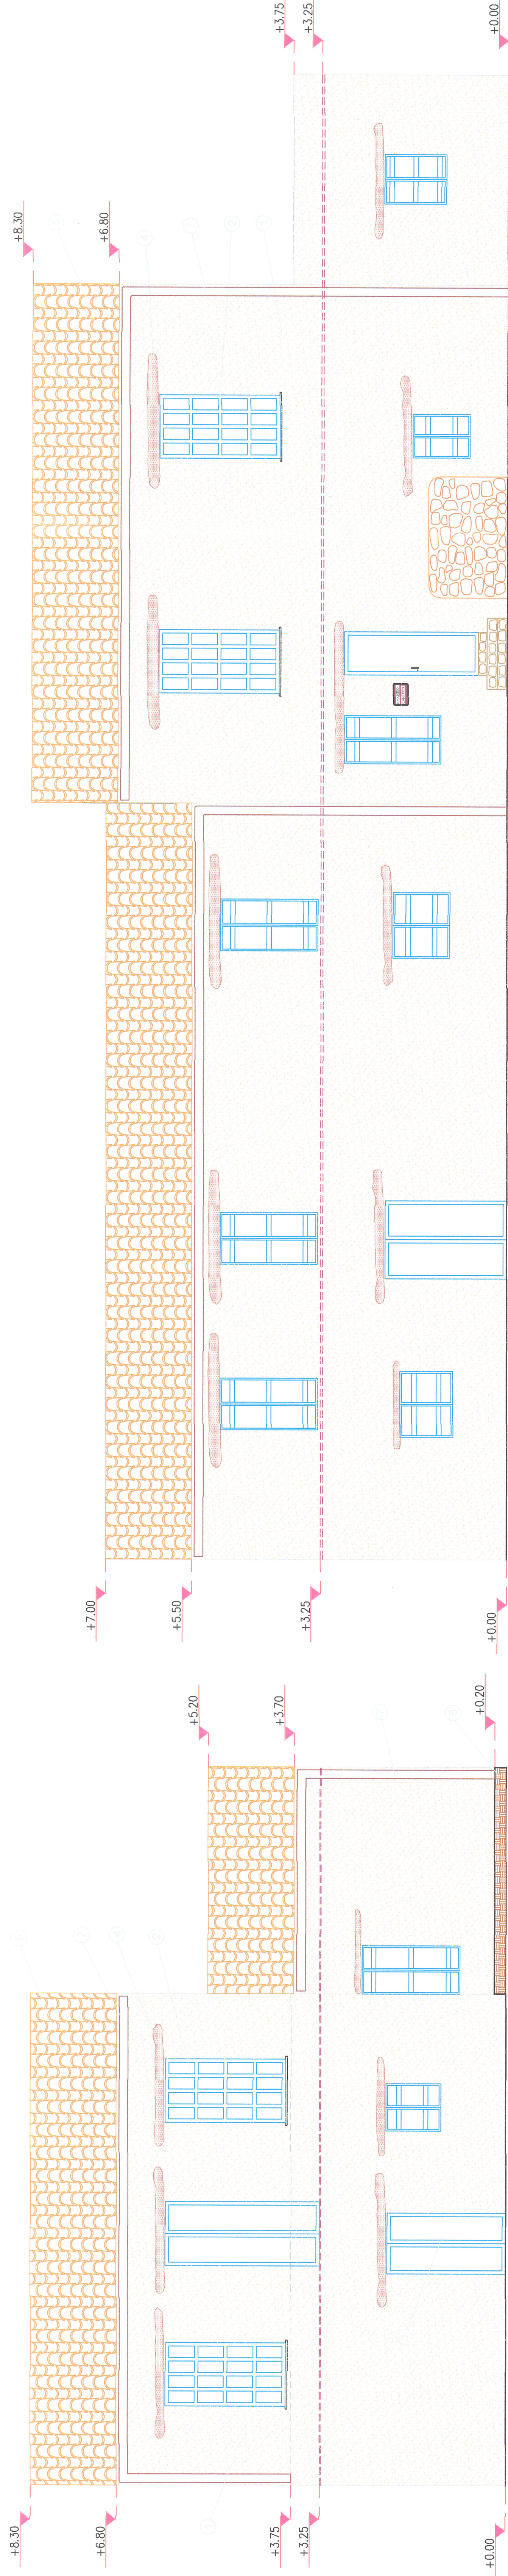

ΔΥΤΙΚΗ ΟΨΗ

ΝΟΤΙΚΗ ΟΨΗ