

Θέση λήψης φωτογραφίας 1




Θέση λήψης φωτογραφίας 2





Θέση λήψης φωτογραφίας 3



Απόσπασμα ορθοφωτοχάρτη έτους 2014

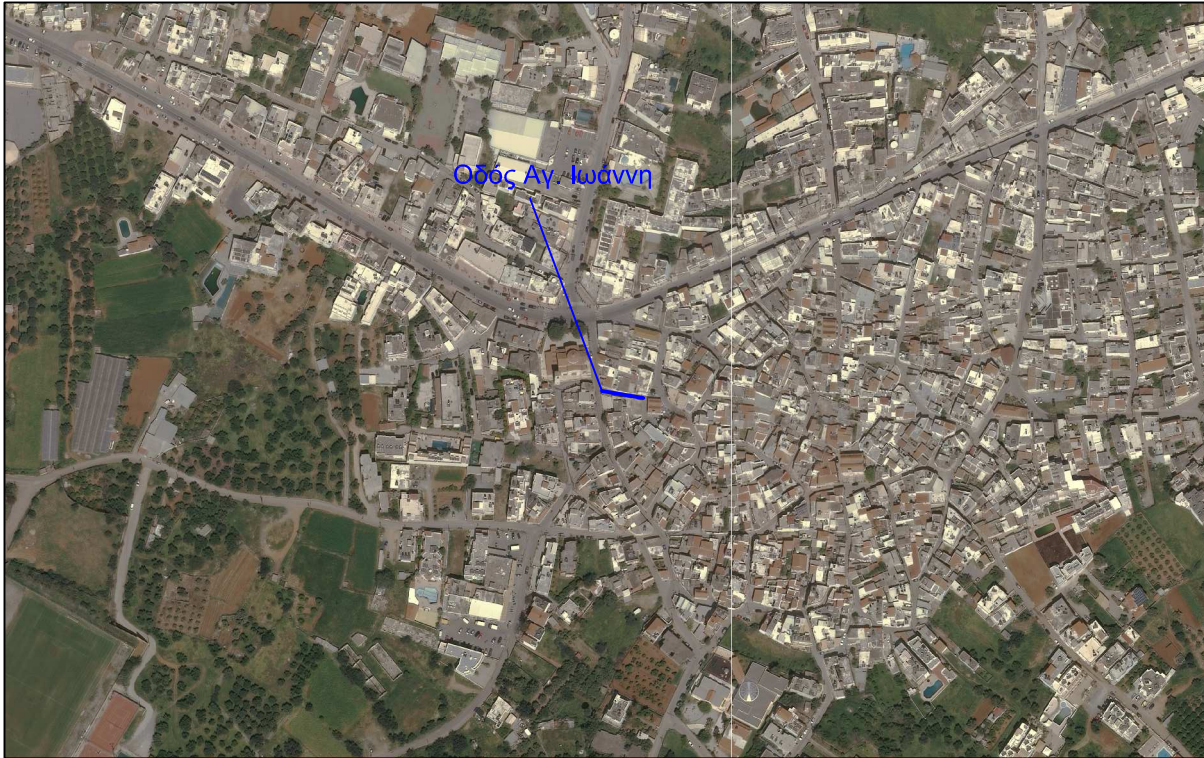

Απόσπασμα φύλλου 9622/1 χάρτη ΓΥΣ - κλ. 1:5000

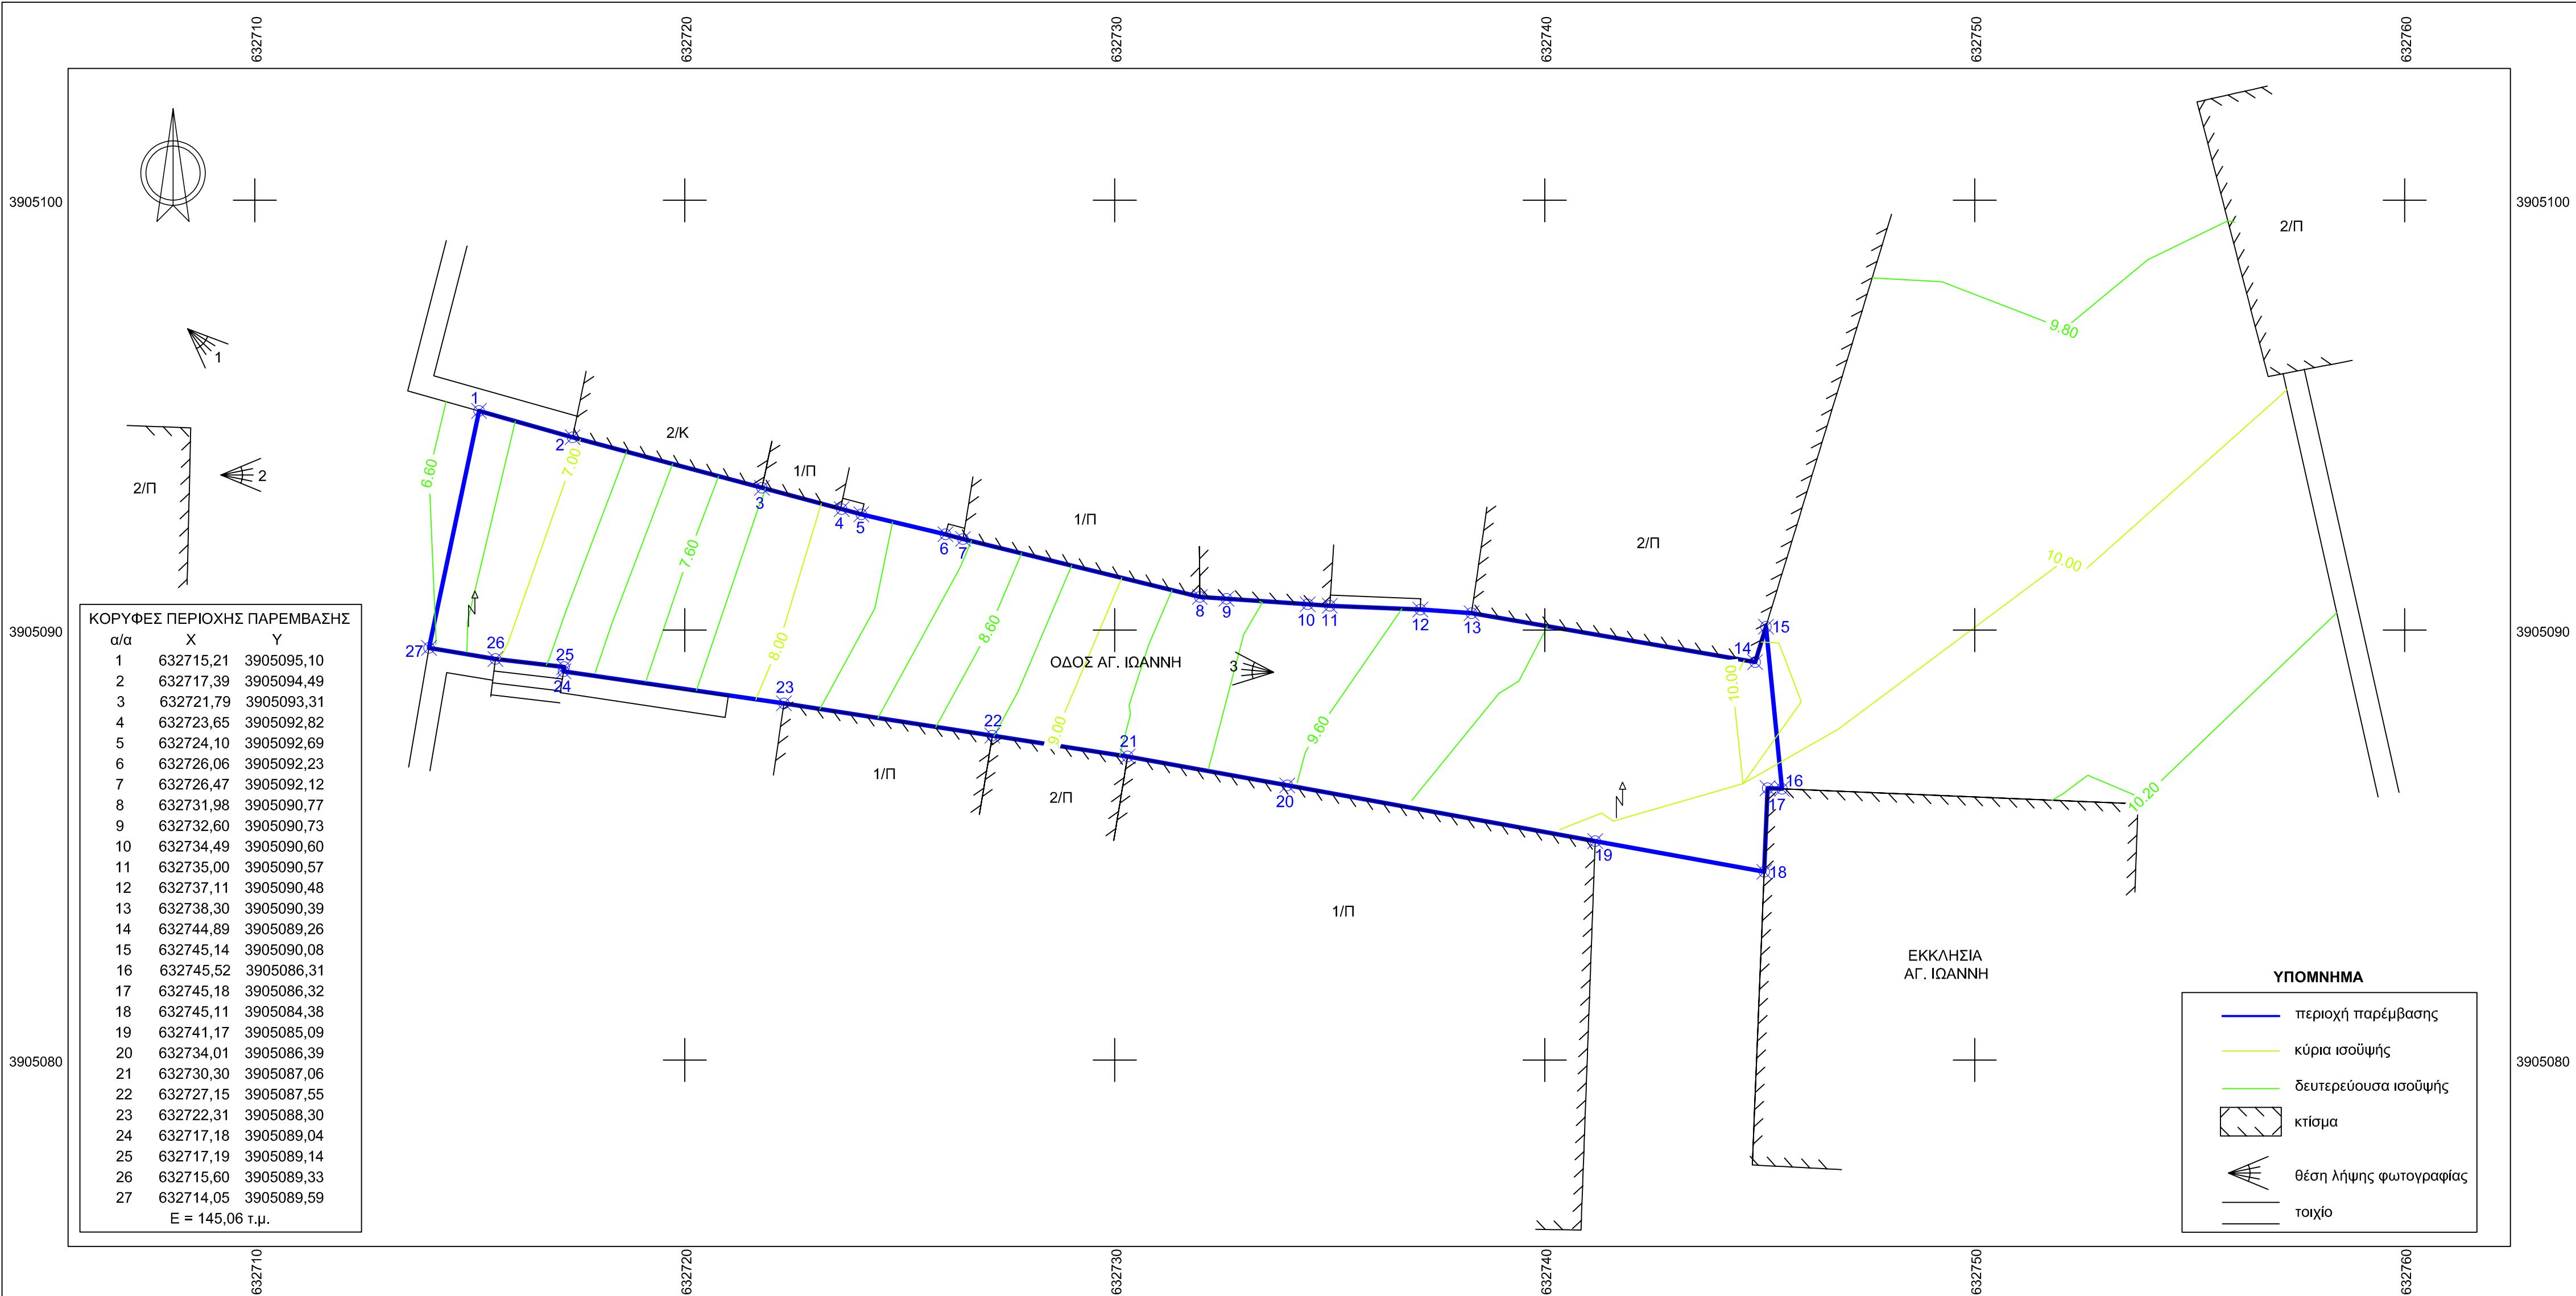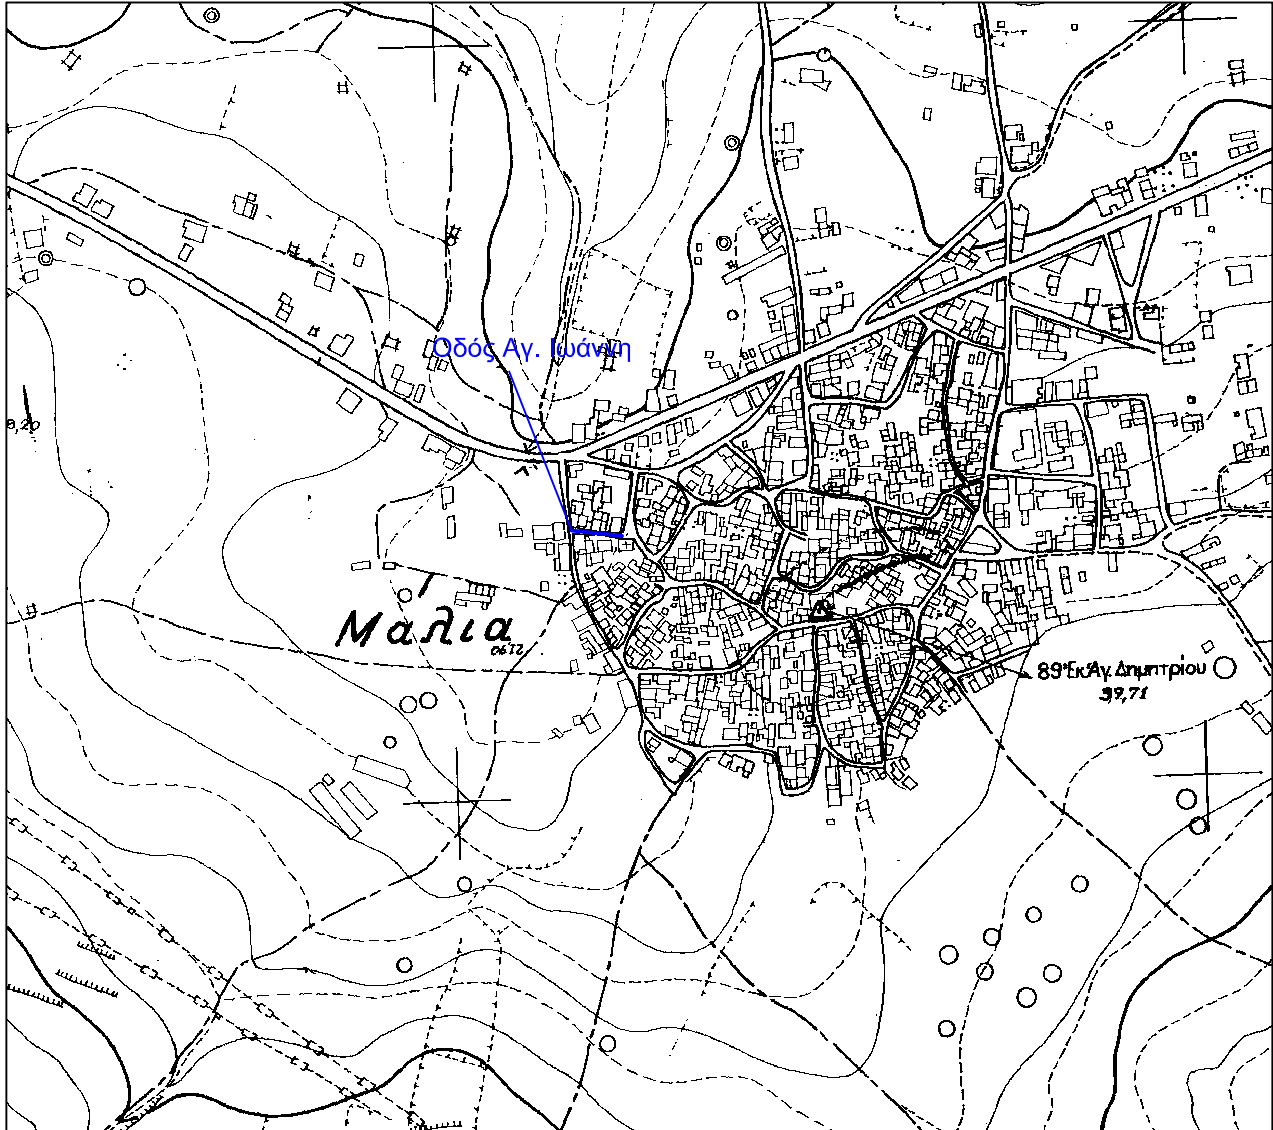

ΕΛΛΗΝΙΚΗ ΔΗΜΟΚΡΑΤΙΑ
ΝΟΜΟΣ ΗΡΑΚΛΕΙΟΥ
ΔΗΜΟΣ ΧΕΡΣΟΝΗΣΟΥ
ΔΙΕΥΘΥΝΣΗ ΤΕΧΝΙΚΩΝ ΥΠΗΡΕΣΙΩΝ
ΤΜΗΜΑ ΤΕΧΝΙΚΩΝ ΕΡΓΩΝ

ΑΝΑΠΛΑΣΗ ΟΔΟΥ ΑΓΙΟΥ ΙΩΑΝΝΗ ΣΤΑ ΜΑΛΙΑ

ΕΝΤΟΣ ΟΙΚΙΣΜΟΥ ΜΑΛΙΩΝ
ΔΗΜΟΥ ΧΕΡΣΟΝΗΣΟΥ

Θέμα σχεδίου

ΤΟΠΟΓΡΑΦΙΚΟ ΔΙΑΓΡΑΜΜΑ

ΚΛΙΜΑΚΑ

1:100

Προβολικό Σύστημα

ΕΓΣΑ '87

αριθμός
σχεδίου

αριθμός
πινακίδας

διανομή
πινακίδων

Ισοδιάσταση

Χρόνος μελέτης: ΙΑΝΟΥΑΡΙΟΣ 2018

ΣΥΝΤΑΞΗ

ΕΛΕΓΧΟΣ

ΘΕΩΡΗΣΗ

Χριστοθέα Κρυσωτάκη
Αγρονόμος-Τοπογράφος Μηχανικός

Δημοσθένης Σπυριδάκης
Πολιτικός Μηχανικός

Μαρία Πιταρίδη
Πολιτικός Μηχανικός