



ΟΝΟΜΑΤΟΛΟΓΙΑ ΧΩΡΩΝ

- 1.1. ΕΙΣΟΔΟΣ - ΑΝΑΜΟΝΗ
- 1.2. ΓΡΑΦΕΙΟ ΔΙΕΥΘΥΝΣΗΣ
- 1.3. ΜΟΝΙΔΕΣ
- 1.4. ΓΡΑΦΕΙΟ ΠΡΟΣΕΠΤΙΚΟΥ
- 1.5. Μ.Σ. ΚΟΙΝΟΥ
- 1.6. ΚΟΙΝΟΧΩΡ. ΧΩΡ. ΝΗΠΙΩΝ
- 1.7. ΑΙΘΟΥΣΑ ΤΟΜΕΑΣ ΝΗΠΙΩΝ Α
- 1.8. ΧΩΡΟΣ ΥΠΝΟΥ
- 1.9. ΧΩΡΟΣ ΥΓΙΕΙΝΗΣ ΤΟΜΕΑΣ ΝΗΠΙΩΝ Α
- 1.10. ΚΟΙΝΟΧΩΡ. ΔΙΑΔΡ. ΝΗΠΙΩΝ
- 1.11. ΑΙΘΟΥΣΑ ΤΟΜΕΑΣ ΝΗΠΙΩΝ Β
- 1.12. ΧΩΡΟΣ ΥΠΝΟΥ Β
- 1.13. ΧΩΡΟΣ ΥΓΙΕΙΝΗΣ ΤΟΜΕΑΣ ΝΗΠΙΩΝ Β
- 1.14. ΚΟΙΝΟΧΩΡΗΤΟΣ ΧΩΡΟΣ ΝΗΠΙΩΝ
- 1.15. ΚΑΡΤΕΣΑΚΙΑ
- 1.16. ΑΙΘΡΙΑ
- 2.1. OFFICE
- 2.2. ΤΡΑΠΕΖΑΡΙΑ
- 2.3. ΚΟΥζίΝΑ
- 2.4. ΕΞΗΓΗΤΙΚΟΣ ΔΙΑΛΟΓΟΣ ΠΡΟΣΕΠΤΙΚΟΥ
- 2.5. ΑΠΟΘΗΚΗ ΤΡΩΦΙΜΩΝ

**ΠΑΡΑΤΗΡΗΣΗ**  
ΓΙΑ ΥΠΟΝΗΜΜΑ ΚΑΙ ΒΑΡΑΤΗΡΗΣΕΙΣ  
ΜΑΤΕΡΕ ΙΣΟΒΑΘ Π3

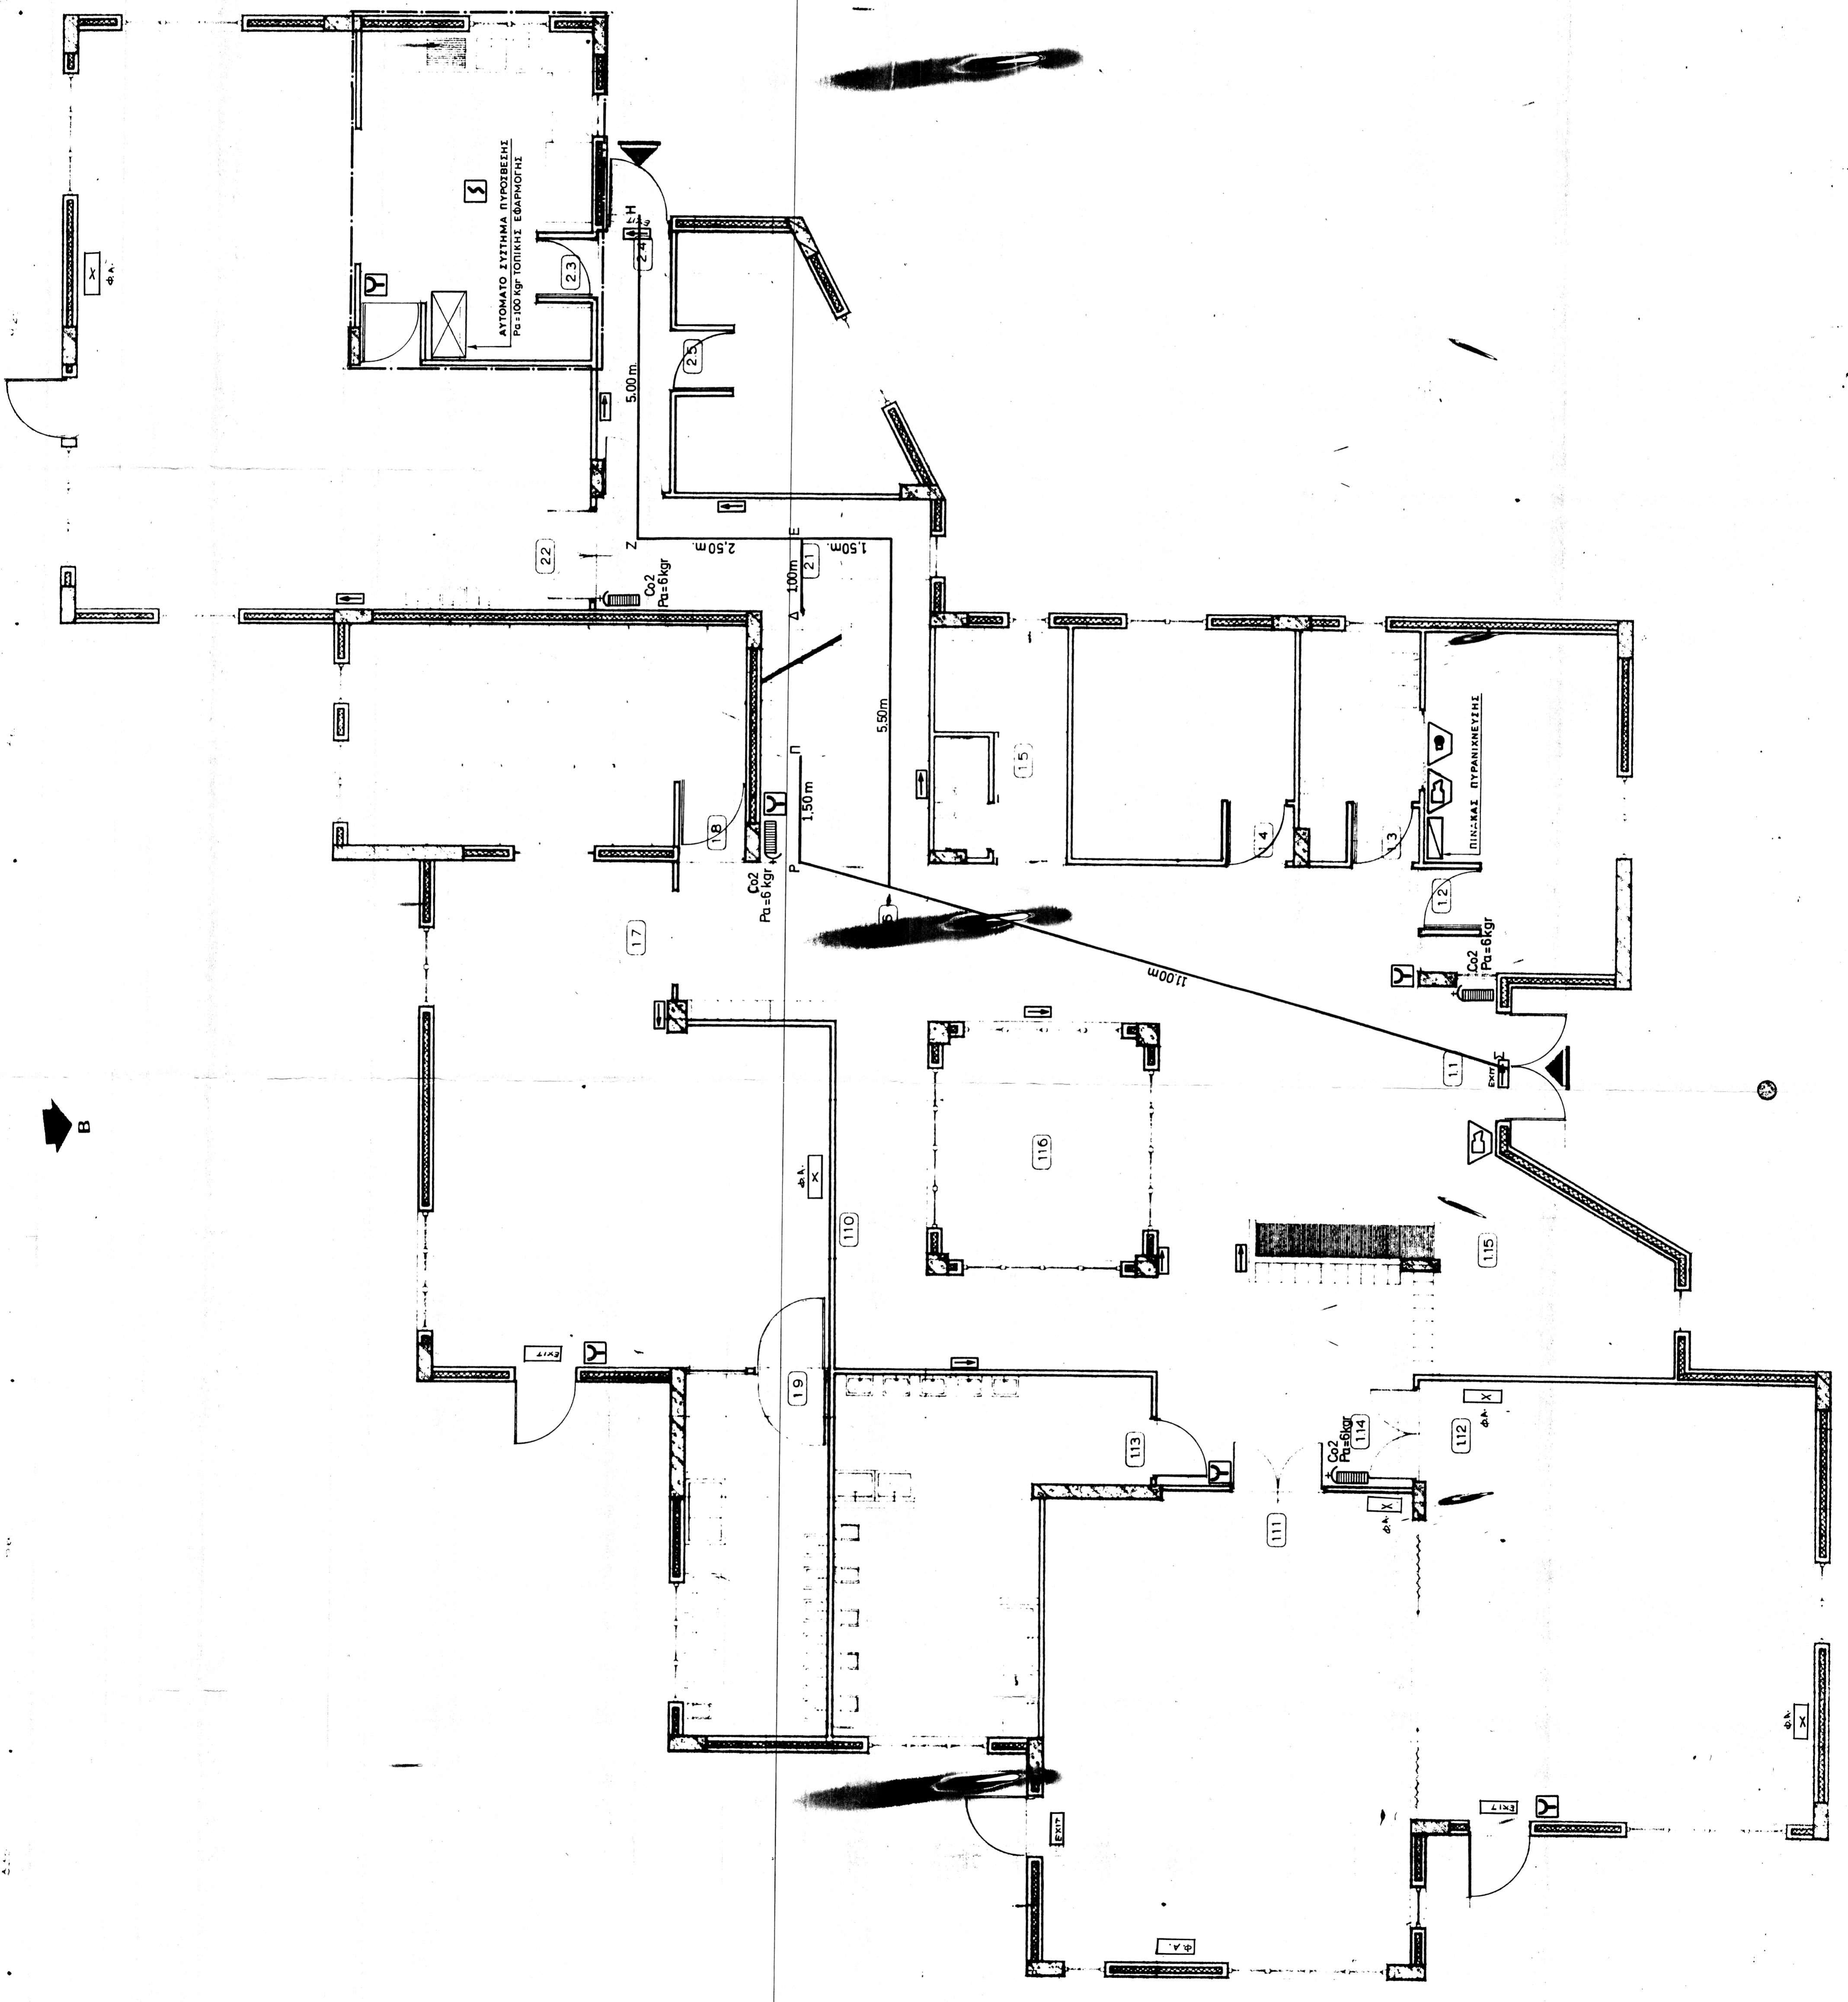


Ο Ελεγκτής, κ. Δημήτρης  
Ημερομηνία 21 10 1990

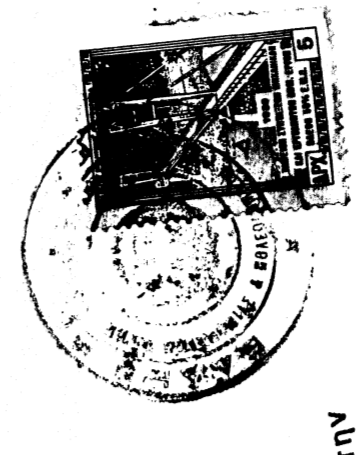

Ελέγχθηκε ως προς την  
πρόσληψη υποδομημάτων  
από το χώρο Υγιεινής

ΕΛΛΗΝΙΚΗ ΔΗΜΟΚΡΑΤΙΑ  
ΥΠΟΥΡΓΕΙΟ ΥΓΕΙΑΣ ΚΑΙ ΠΡΟΝΟΙΑΣ  
Α.Χ.Ε.Π.Ο. ΥΠΟΥΡΓ. ΣΕΜΑΤΟΣ  
ΔΙΥ/ΚΗ ΥΠΕΥΘΥΝΗ ΕΛΛΗΝΙΚΗΣ  
ΟΜΟΣΠΟΝΔΙΑΣ  
Αθήνα, 21 10 1990

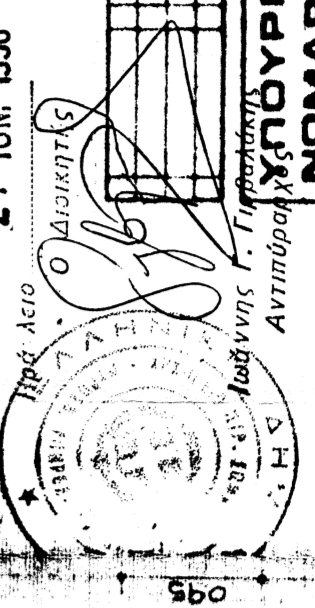

**ΥΠΟΥΡΓΕΙΟ ΥΓΕΙΑΣ ΚΑΙ ΠΡΟΝΟΙΑΣ**  
**ΝΟΜΑΡΧΙΑ ΗΡΑΚΛΕΙΟΥ**

ΜΗΧ	Α.Μ. 88.209
ΜΕΛΕΤΗ ΕΦΑΡΜΟΓΗΣ	
ΚΑΤΩΦΗ ΙΣΟΓΕΙΟΥ	
ΚΑΤΩΦΗ ΙΣΟΓΕΙΟΥ	