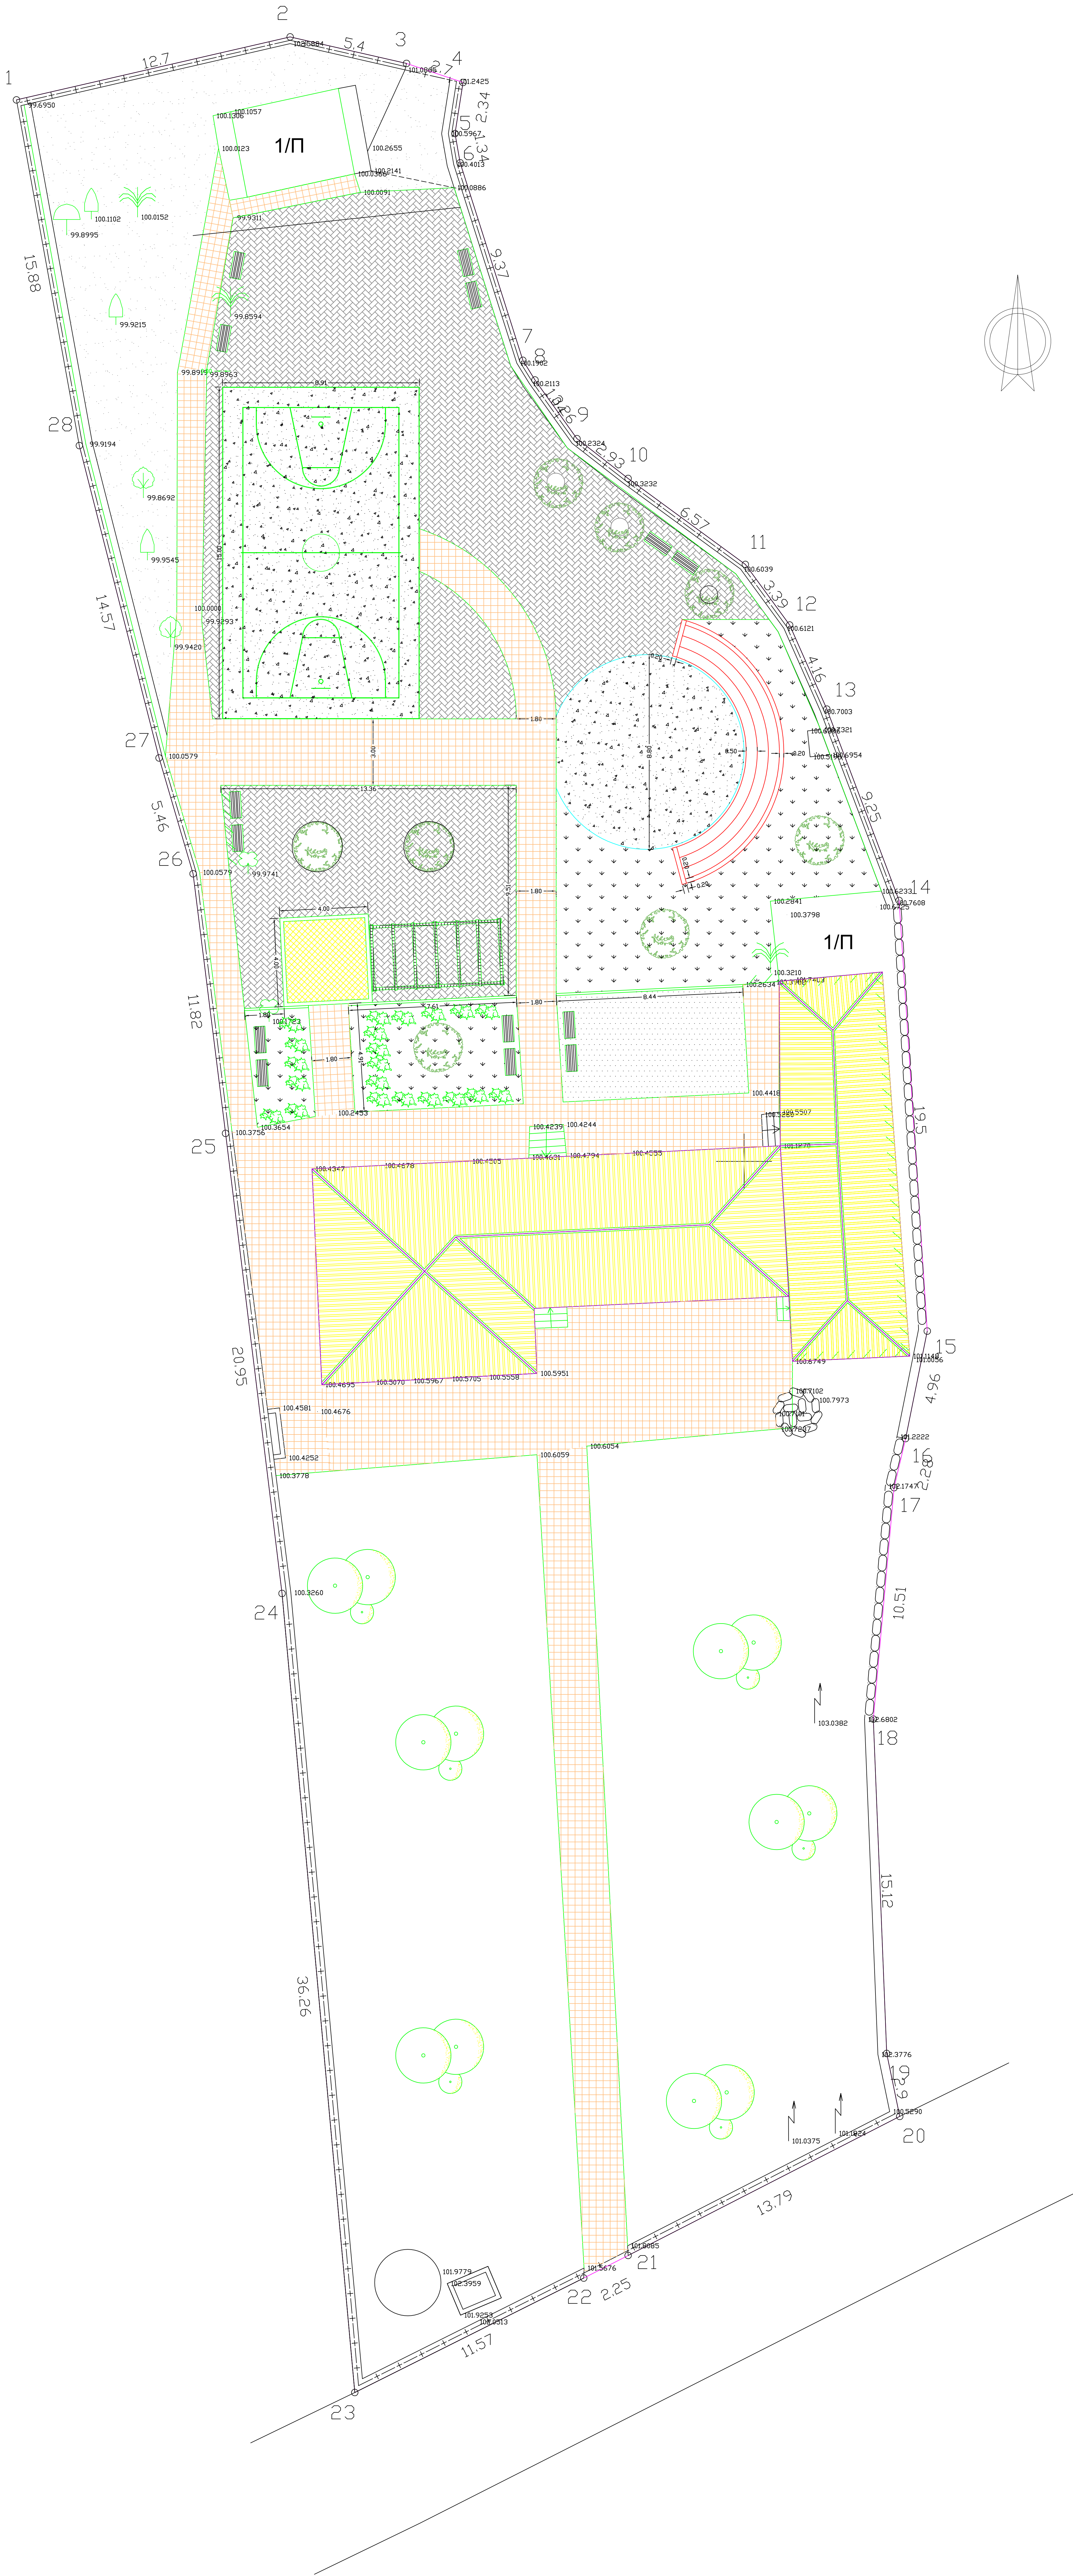


ΥΠΟΜΝΗΜΑ	
	τσιμεντοπλακες 30x30
	καφασωτό πέργκολας
	φυτική γή
	φυτική γή
	κυβόλιθος
	βιομηχανικό δάπεδο
	άμμος
	ξύλο

ΕΛΛΗΝΙΚΗ ΔΗΜΟΚΡΑΤΙΑ ΠΕΡΙΦΕΡΕΙΑ ΚΡΗΤΗΣ ΝΟΜΟΣ ΗΡΑΚΛΕΙΟΥ ΔΗΜΟΣ ΧΕΡΣΟΝΗΣΟΥ Δ/ΝΣΗ ΤΕΧΝΙΚΩΝ ΕΡΓΩΝ / ΧΩΡΟΤΑΞΙΑΣ/ ΠΕΡΙΒΑΛΛΟΝΤΟΣ & Η/Μ ΕΞΟΠΛΙΣΜΟΥ	
ΕΡΓΟΔΟΤΗΣ ΔΗΜΟΣ ΧΕΡΣΟΝΗΣΟΥ	
ΕΡΓΟ ΕΠΙΣΚΕΥΗ ΔΗΜΟΤΙΚΟΥ ΣΧΟΛΕΙΟΥ ΓΩΝΙΩΝ	
Θέση ΕΝΤΟΣ ΟΙΚΙΣΜΟΥ ΓΩΝΙΩΝ ΔΗΜΟΥ ΧΕΡΣΟΝΗΣΟΥ	
Θέμα σχεδίου ΚΑΤΟΨΗ ΔΙΑΜΟΡΦΩΣΗΣ ΧΩΡΩΝ	αριθμός σχεδίου 2 ΚΛΙΜΑΚΑ 1:100
Χρόνος μελέτης: ΙΟΥΛΙΟΣ 2010	
ΟΙ ΣΥΝΤΑΚΤΕΣ ΑΛΕΞΑΝΔΡΗ ΑΘΑΝΑΣΙΑ ΑΡΧΙΤΕΚΤΟΝΑΣ ΜΗΧΑΝΙΚΟΣ	ΘΕΩΡΗΣΗ Ο ΠΡΟΪΣΤΑΜΕΝΟΣ